



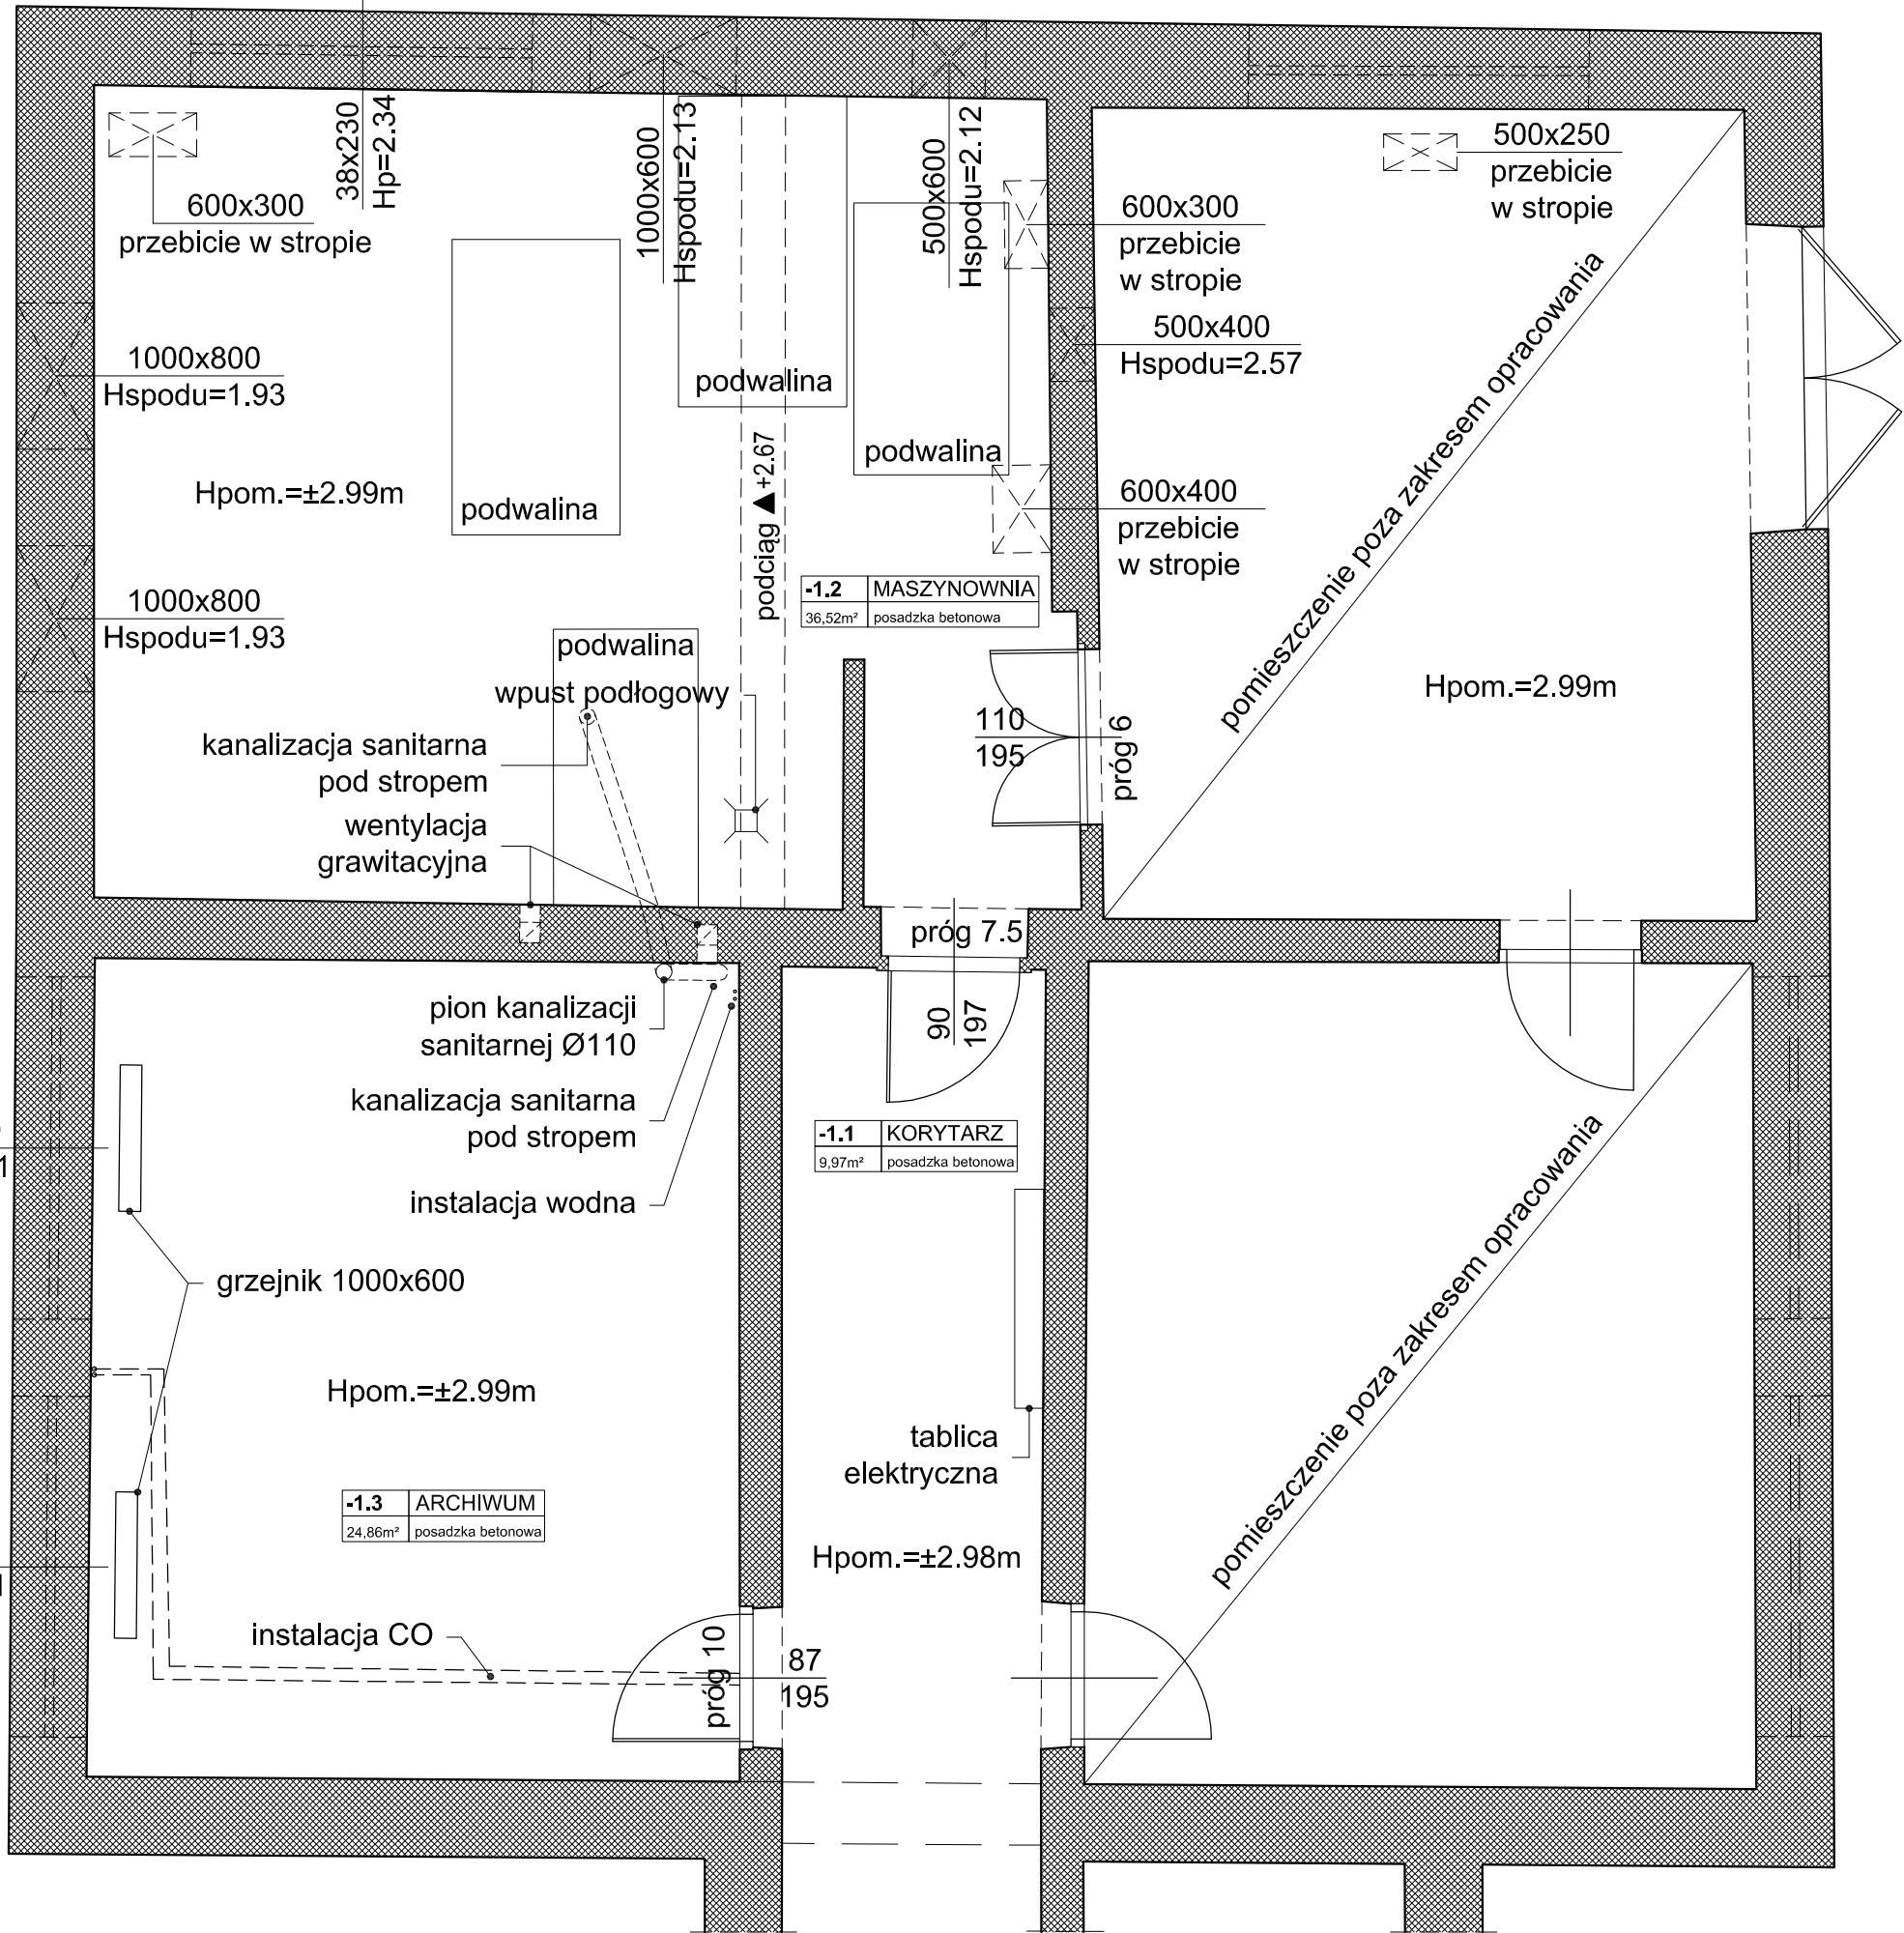

POZIOM -1

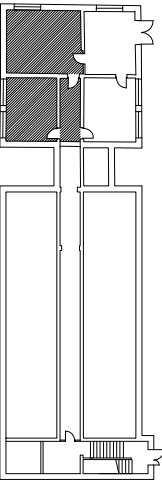


UWAGA:

1. Przed wykonaniem wszelkich elementów wykonawca zobowiązany jest do szczegółowego obmiaru na miejscu budowy.
2. Dokumentację należy traktować łącznie tzn. wszystkie rysunki wszystkich branż wraz z częścią opisową.

KLIENT Centralna Stacja Ratownictwa Górniczego ul. Chorzowska 25 41-902 Bytom			
JEDNOSTKA PROJEKTOWA Architektoniczna Pracownia AP ul. Fabryczna 45 43-100 Tychy			
NAZWA Projekt remontu (modernizacji) komór klimatycznych, maszynowni i sterowni w budynku Specjalistycznego Ośrodka Badań i Porad Lekarskich			
ADRES INWESTYCJI Specjalistyczny Ośrodek Badań i Porad Lekarskich Cen-Med ul. Chorzowska 12D, 41-902 Bytom			
TREŚĆ RYSUNKU Piwnica - stan istniejący			SKALA 1:50
PROJEKTOWAŁ mgr inż. arch. LESZEK WITAŃSKI	NR UPRAWNIENI 743/87 U.W. K-ce UPRAWNIENIA BUDOWLANE W SPECJ. ARCHITEKTONICZNEJ	PODPIS	
SPRAWDZIŁ	NR UPRAWNIENI	PODPIS	
OPRACOWAŁ mgr inż. arch. FILIP WITAŃSKI mgr inż. arch. ANNA JABŁOŃSKA-LISIŃSKA	NR UPRAWNIENI	PODPIS	
OPRACOWAŁ	NR UPRAWNIENI	PODPIS	
BRANŻA ARCHITEKTURA	ETAP -	DATA 12.2017	NR RYS. A_01
			STRONA 1



POZIOM -1

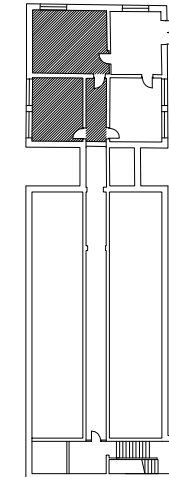


- ściany i podwaliny (h~15cm) do skucia
- otwory w stropie do wybicia
- otwory w ścianie do wybicia
- otwory do zamurowania
- elementy wyposażenia do usunięcia
- posadzka do skucia lub wyrównania

UWAGA:

- Przed wykonaniem wszelkich elementów wykonawca zobowiązany jest do szczegółowego obmiaru na miejscu budowy.
- Dokumentację należy traktować łącznie tzn. wszystkie rysunki wszystkich branż wraz z częścią opisową.

KLIENT Centralna Stacja Ratownictwa Górniczego ul. Chorzowska 25 41-902 Bytom			
JEDNOSTKA PROJEKTOWA Architektoniczna Pracownia AP ul. Fabryczna 45 43-100 Tychy			
NAZWA Projekt remontu (modernizacji) komór klimatycznych, maszynowni i sterowni w budynku Specjalistycznego Ośrodka Badań i Porad Lekarskich			
ADRES INWESTYCJI Specjalistyczny Ośrodek Badań i Porad Lekarskich Cen-Med ul. Chorzowska 12D, 41-902 Bytom			
TREŚĆ RYSUNKU Piwnica - wyburzenia/zamurowania			SKALA 1:50
PROJEKTOWAŁ mgr inż. arch. LESZEK WITAŃSKI	NR UPRAWNIENI 743/87 U.W. K-ce UPRAWNIENIA BUDOWLANE W SPECJ. ARCHITEKTONICZNEJ	PODPIS	
SPRAWDZIŁ	NR UPRAWNIENI	PODPIS	
OPRACOWAŁ mgr inż. arch. FILIP WITAŃSKI mgr inż. arch. ANNA JABŁOŃSKA-LISIŃSKA	NR UPRAWNIENI	PODPIS	
OPRACOWAŁ	NR UPRAWNIENI	PODPIS	
BRANŻA ARCHITEKTURA	ETAP -	DATA 12.2017	NR RYS. A_02
			STRONA 1

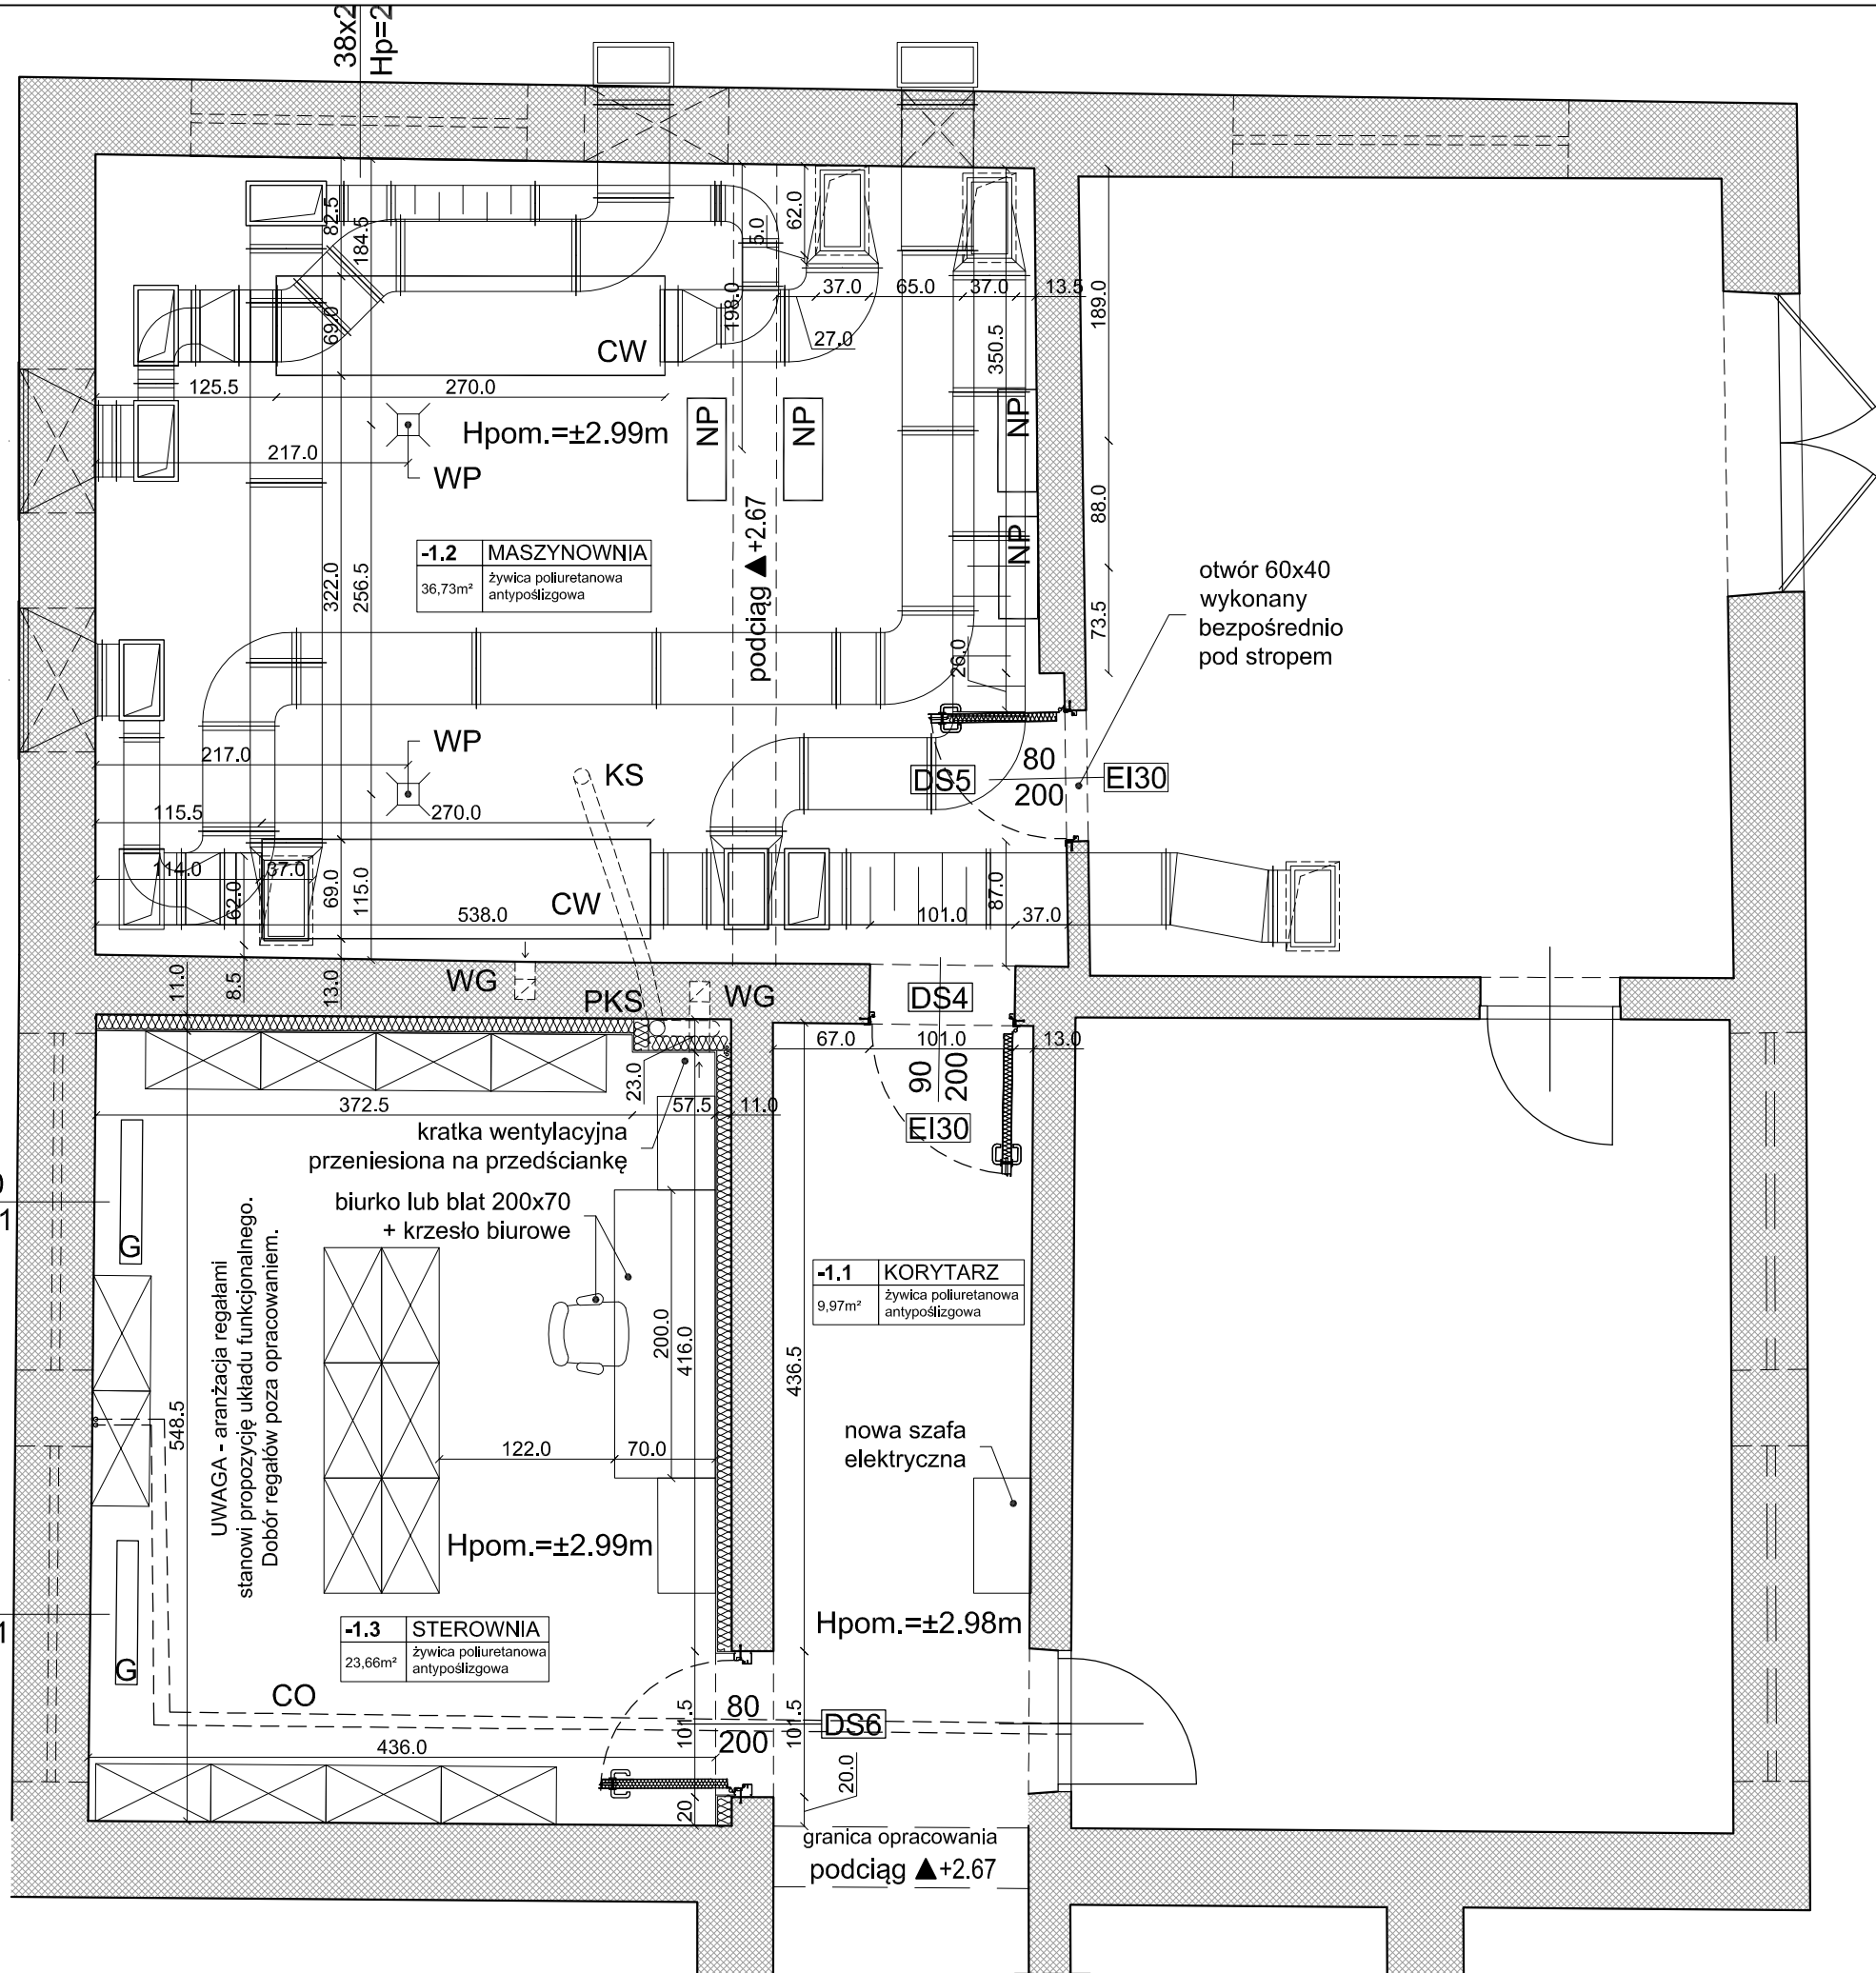




- CW centrala wentylacyjna
- NP nawilżacz parowy
- WP wpust podłogowy
- WG wentylacja gawitacyjna
- G istniejący grzejnik 1000x600mm
- CO istniejąca instalacja CO prowadzona pod sufitem
- KS istniejąca instalacja kanalizacji sanitarnej, prowadzona pod stropem
- PKS istniejący pion kanalizacji sanitarnej

UWAGA:

1. Przed wykonaniem wszelkich elementów wykonawca zobowiązany jest do szczegółowego obmiaru na miejscu budowy.
2. Dokumentację należy traktować łącznie tzn. wszystkie rysunki wszystkich branż wraz z częścią opisową.

KLIENT Centralna Stacja Ratownictwa Górniczego ul. Chorzowska 25 41-902 Bytom				
JEDNOSTKA PROJEKTOWA Architektoniczna Pracownia AP ul. Fabryczna 45 43-100 Tychy				
NAZWA Projekt remontu (modernizacji) komór klimatycznych, maszynowni i sterowni w budynku Specjalistycznego Ośrodka Badań i Porad Lekarskich				
ADRES INWESTYCJI Specjalistyczny Ośrodek Badań i Porad Lekarskich Cen-Med ul. Chorzowska 12D, 41-902 Bytom				
TREŚĆ RYSUNKU Piwnica - projekt modernizacji				SKALA 1:50
PROJEKTOWAŁ mgr inż. arch. LESZEK WITAŃSKI	NR UPRAWNIENI 743/87 U.W. K-ce UPRAWNIENIA BUDOWLANE W SPECJ. ARCHITEKTONICZNEJ			PODPIS
SPRAWDZIŁ	NR UPRAWNIENI			PODPIS
OPRACOWAŁ mgr inż. arch. FILIP WITAŃSKI mgr inż. arch. ANNA JABŁOŃSKA-LISIŃSKA	NR UPRAWNIENI			PODPIS
OPRACOWAŁ	NR UPRAWNIENI			PODPIS
BRANŻA ARCHITEKTURA	ETAP -	DATA 12.2017	NR RYS. A_03	STRONA 1

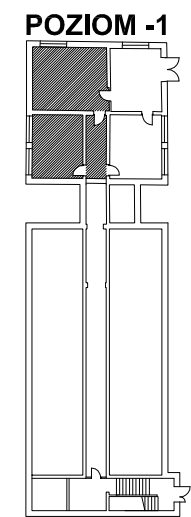


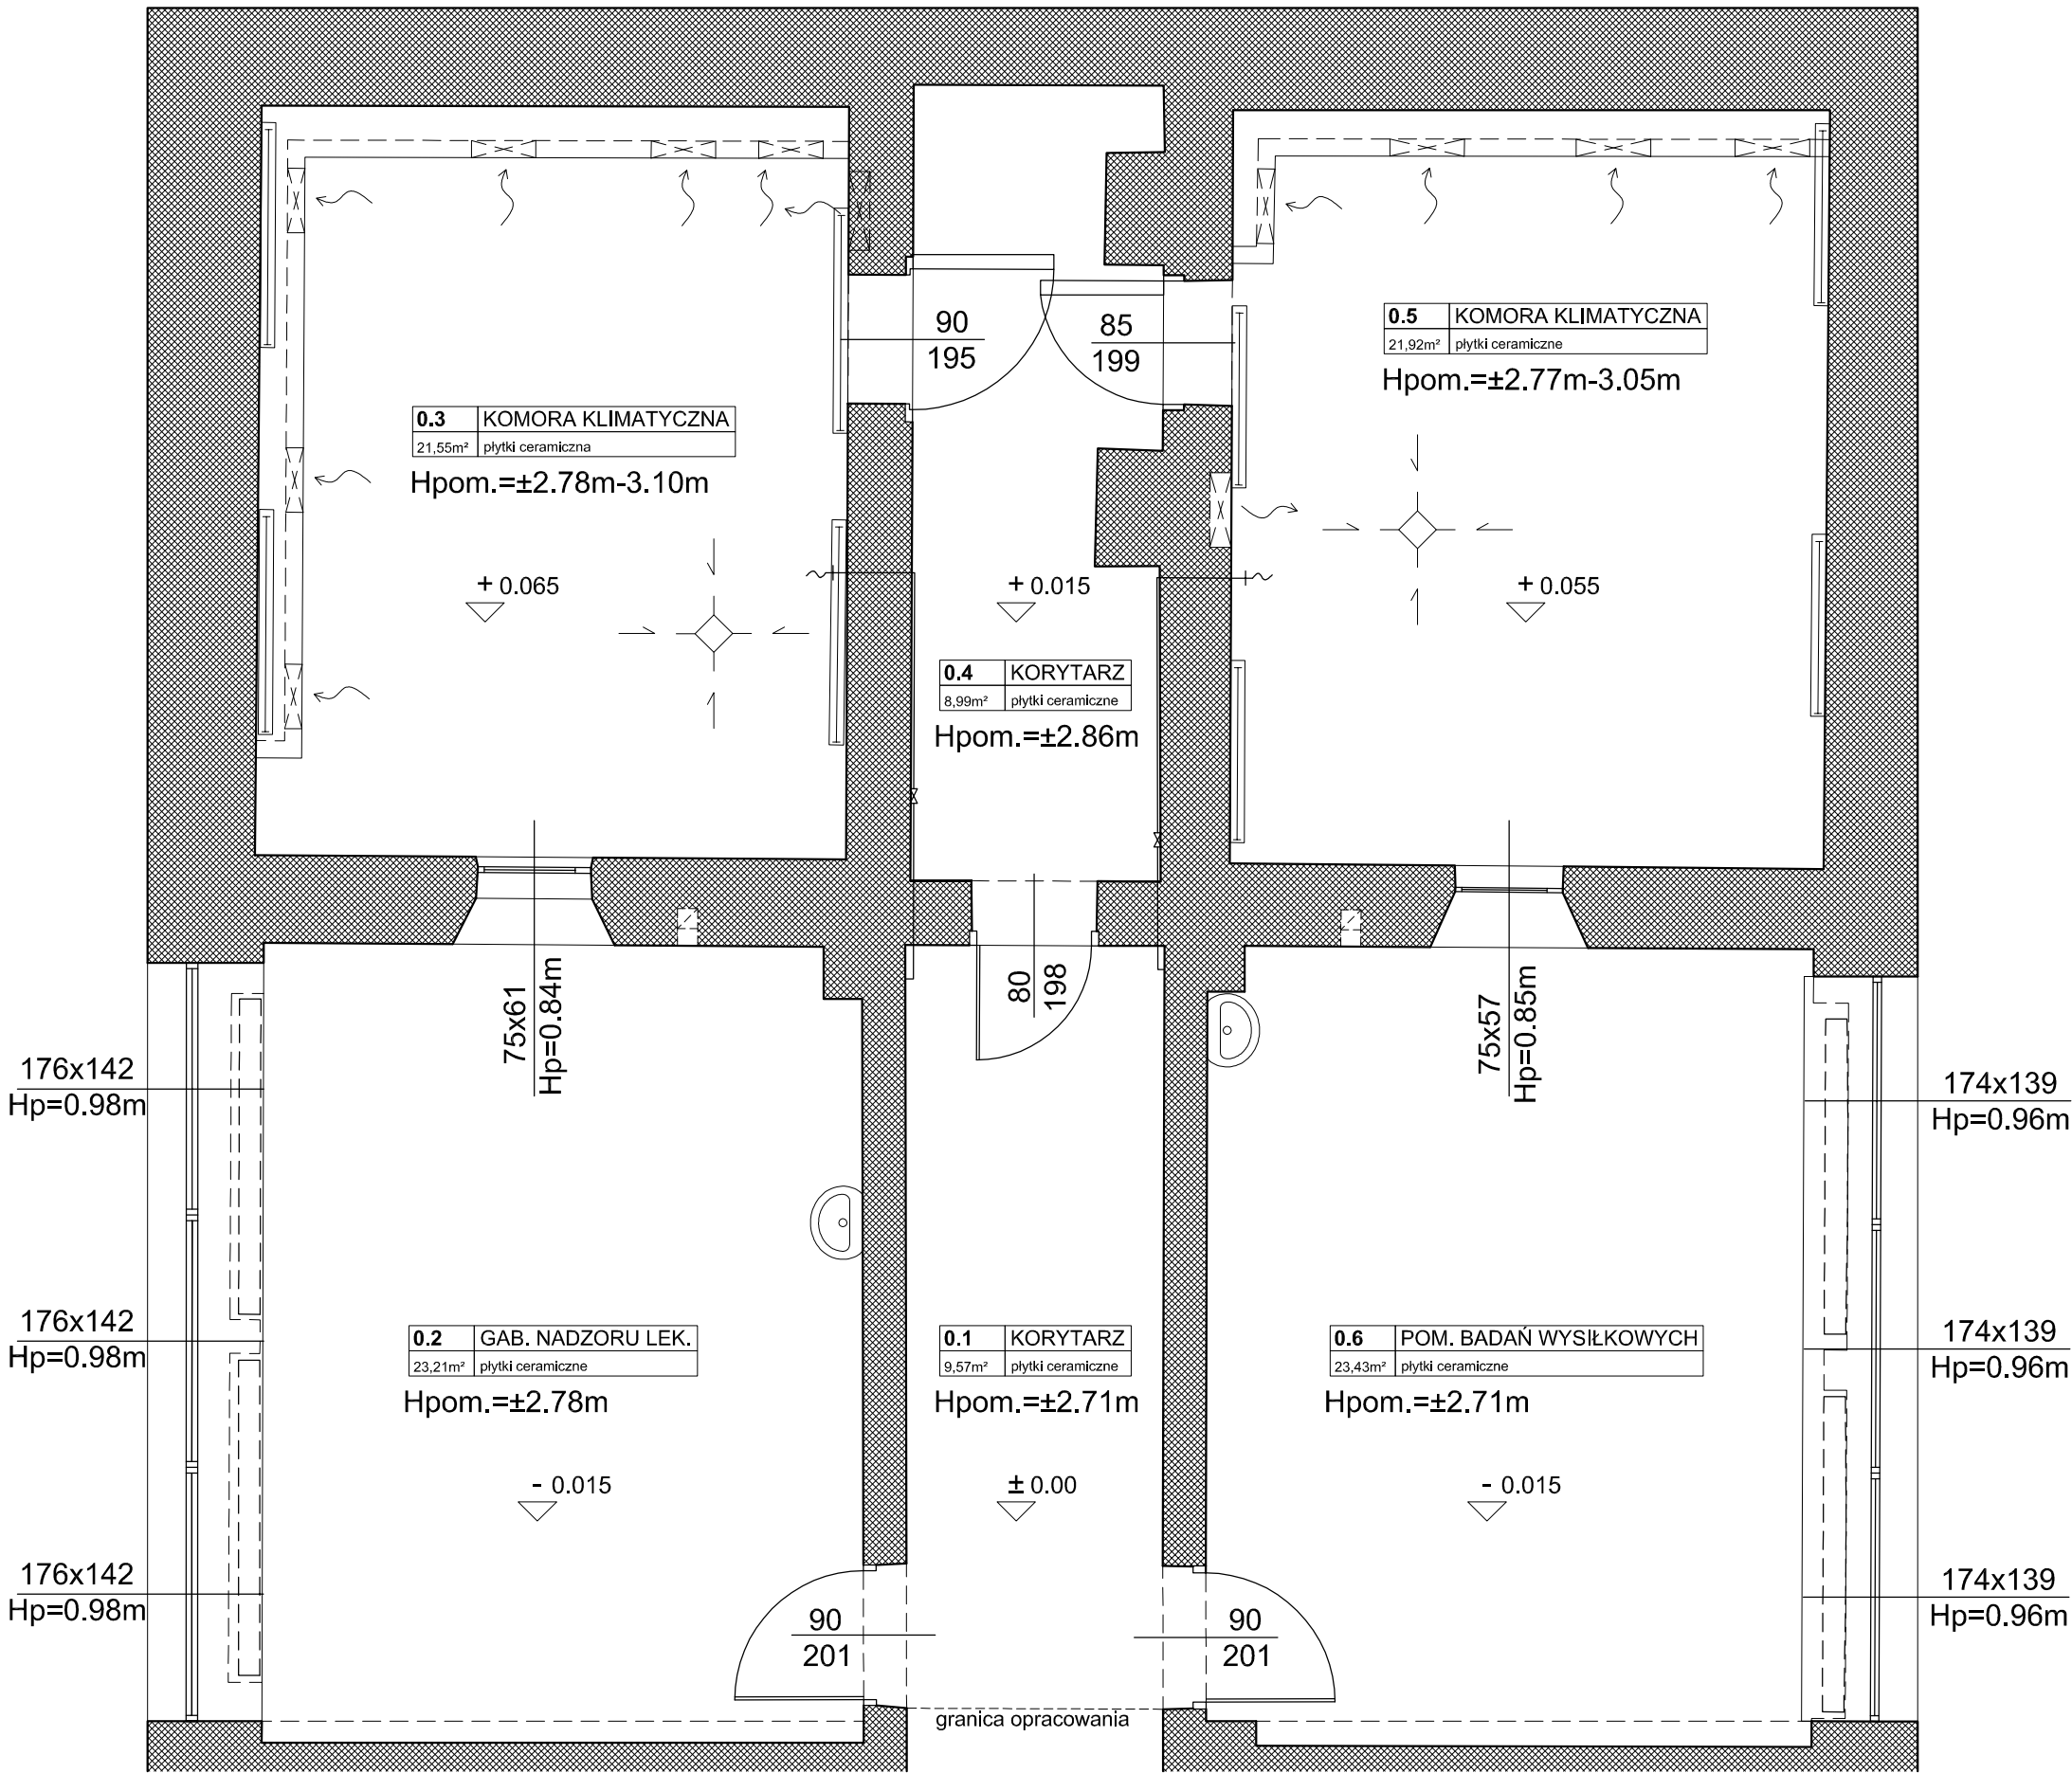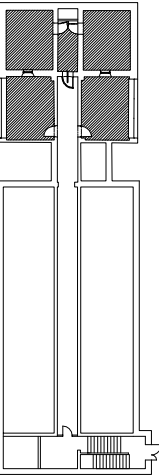


UWAGA:

1. Przed wykonaniem wszelkich elementów wykonawca zobowiązany jest do szczegółowego obmiaru na miejscu budowy.
2. Dokumentację należy traktować łącznie tzn. wszystkie rysunki wszystkich branż wraz z częścią opisową.

KLIENT Centralna Stacja Ratownictwa Górniczego ul. Chorzowska 25 41-902 Bytom		
JEDNOSTKA PROJEKTOWA Architektoniczna Pracownia AP ul. Fabryczna 45 43-100 Tychy		
NAZWA Projekt remontu (modernizacji) komór klimatycznych, maszynowni i sterowni w budynku Specjalistycznego Ośrodka Badań i Porad Lekarskich		
ADRES INWESTYCJI Specjalistyczny Ośrodek Badań i Porad Lekarskich Cen-Med ul. Chorzowska 12D, 41-902 Bytom		
TREŚĆ RYSUNKU Parter - stan istniejący		SKALA 1:50
PROJEKTOWAŁ mgr inż. arch. LESZEK WITAŃSKI	NR UPRAWNIENI 743/87 U.W. K-ce UPRAWNIENIA BUDOWLANE W SPECJ. ARCHITEKTONICZNEJ	PODPIS
SPRAWDZIŁ	NR UPRAWNIENI	PODPIS
OPRACOWAŁ mgr inż. arch. FILIP WITAŃSKI mgr inż. arch. ANNA JABŁOŃSKA-LISIŃSKA	NR UPRAWNIENI	PODPIS
OPRACOWAŁ	NR UPRAWNIENI	PODPIS
BRANŻA ARCHITEKTURA	ETAP -	DATA 12.2017
NR RYS. A_04	STRONA 1	

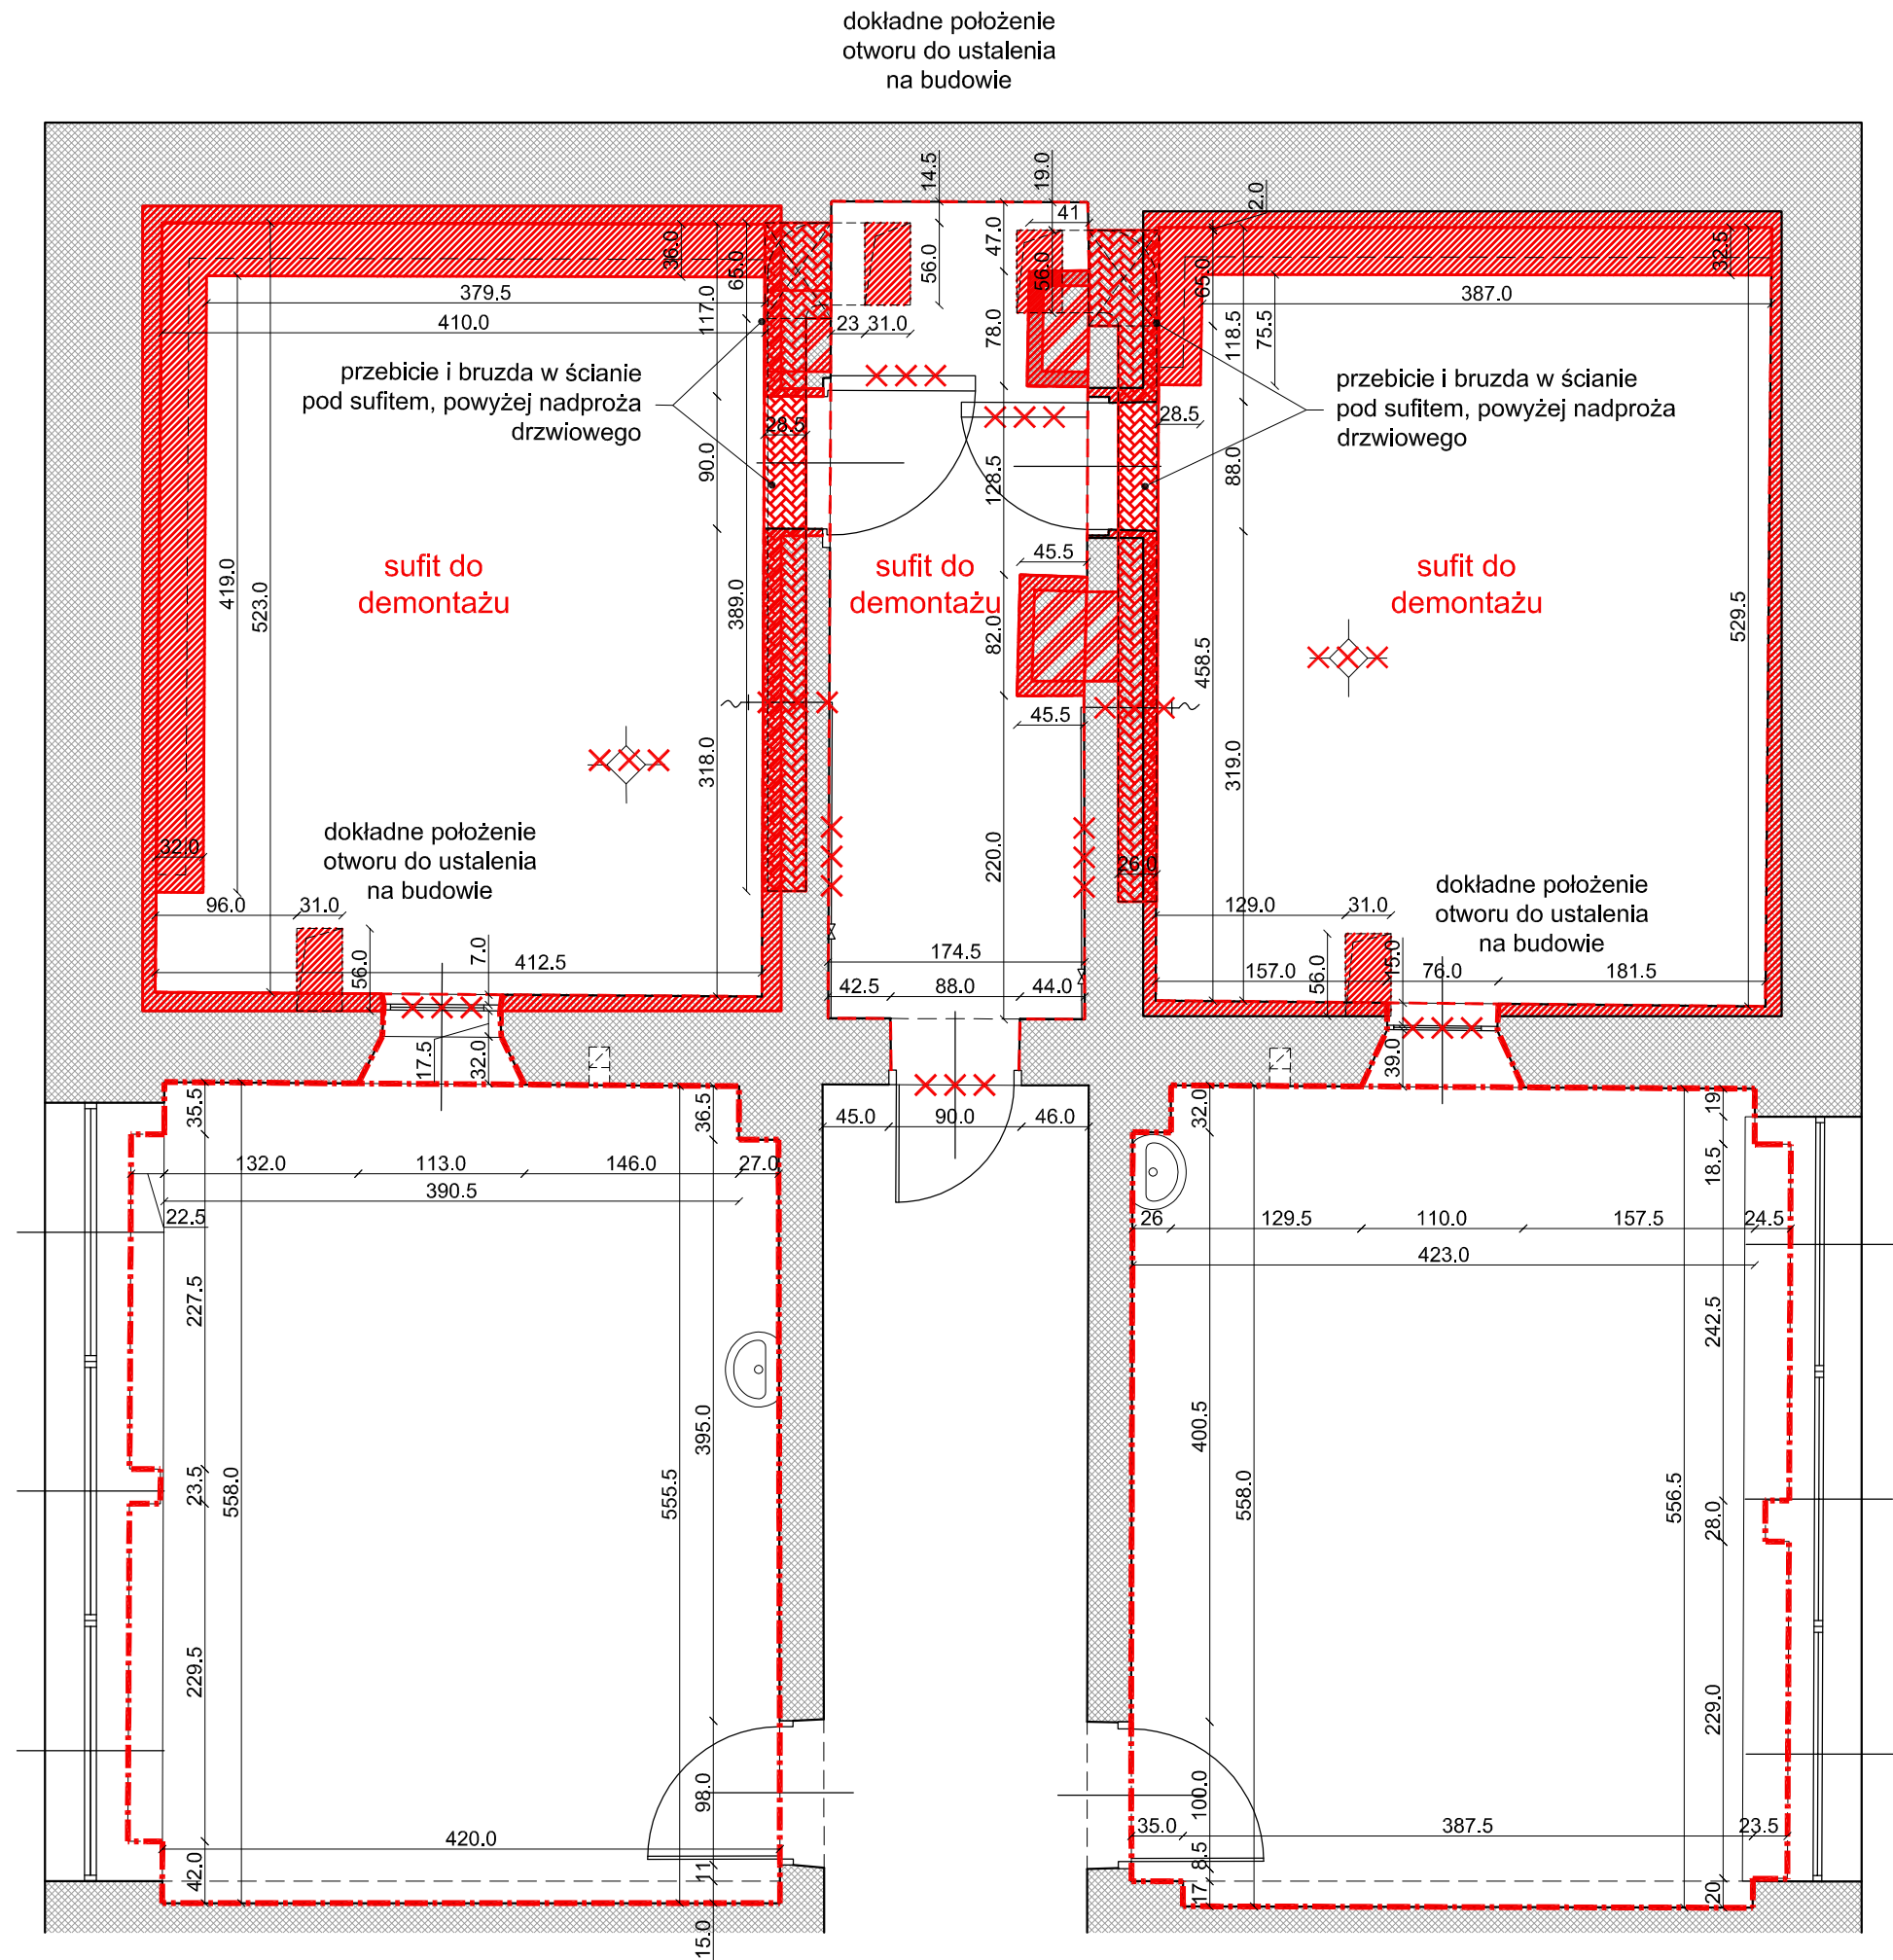

POZIOM 0

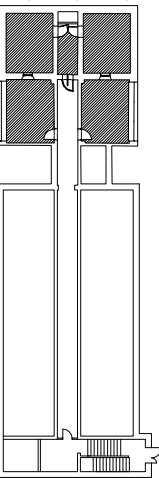


- siedziska i okładziny ściennie do skucia
- otwory w stropie do wybicia
- otwory i bruzdy w ścianie do wykucia
- otwory do zamurowania
- elementy wyposażenia do usunięcia
- posadzka do skucia
- posadzka i okładzina ścian H=150cm do skucia


UWAGA:

- Przed wykonaniem wszelkich elementów wykonawca zobowiązany jest do szczegółowego obmiaru na miejscu budowy.
- Dokumentację należy traktować łącznie tzn. wszystkie rysunki wszystkich branż wraz z częścią opisową.

KLIENT Centralna Stacja Ratownictwa Górniczego ul. Chorzowska 25 41-902 Bytom			
JEDNOSTKA PROJEKTOWA Architektoniczna Pracownia AP ul. Fabryczna 45 43-100 Tychy			
NAZWA Projekt remontu (modernizacji) komór klimatycznych, maszynowni i sterowni w budynku Specjalistycznego Ośrodka Badań i Porad Lekarskich			
ADRES INWESTYCJI Specjalistyczny Ośrodek Badań i Porad Lekarskich Cen-Med ul. Chorzowska 12D, 41-902 Bytom			
TREŚĆ RYSUNKU Parter - wyburzenia/zamurowania			SKALA 1:50
PROJEKTOWAŁ mgr inż. arch. LESZEK WITAŃSKI	NR UPRAWNIENI 743/87 U.W. K-ce UPRAWNIENIA BUDOWLANE W SPECJ. ARCHITEKTONICZNEJ	PODPIS	
SPRAWDZIŁ	NR UPRAWNIENI	PODPIS	
OPRACOWAŁ mgr inż. arch. FILIP WITAŃSKI mgr inż. arch. ANNA JABŁOŃSKA-LISIŃSKA	NR UPRAWNIENI	PODPIS	
OPRACOWAŁ	NR UPRAWNIENI	PODPIS	
BRANŻA ARCHITEKTURA	ETAP -	DATA 12.2017	NR RYS. A_05
			STRONA 1

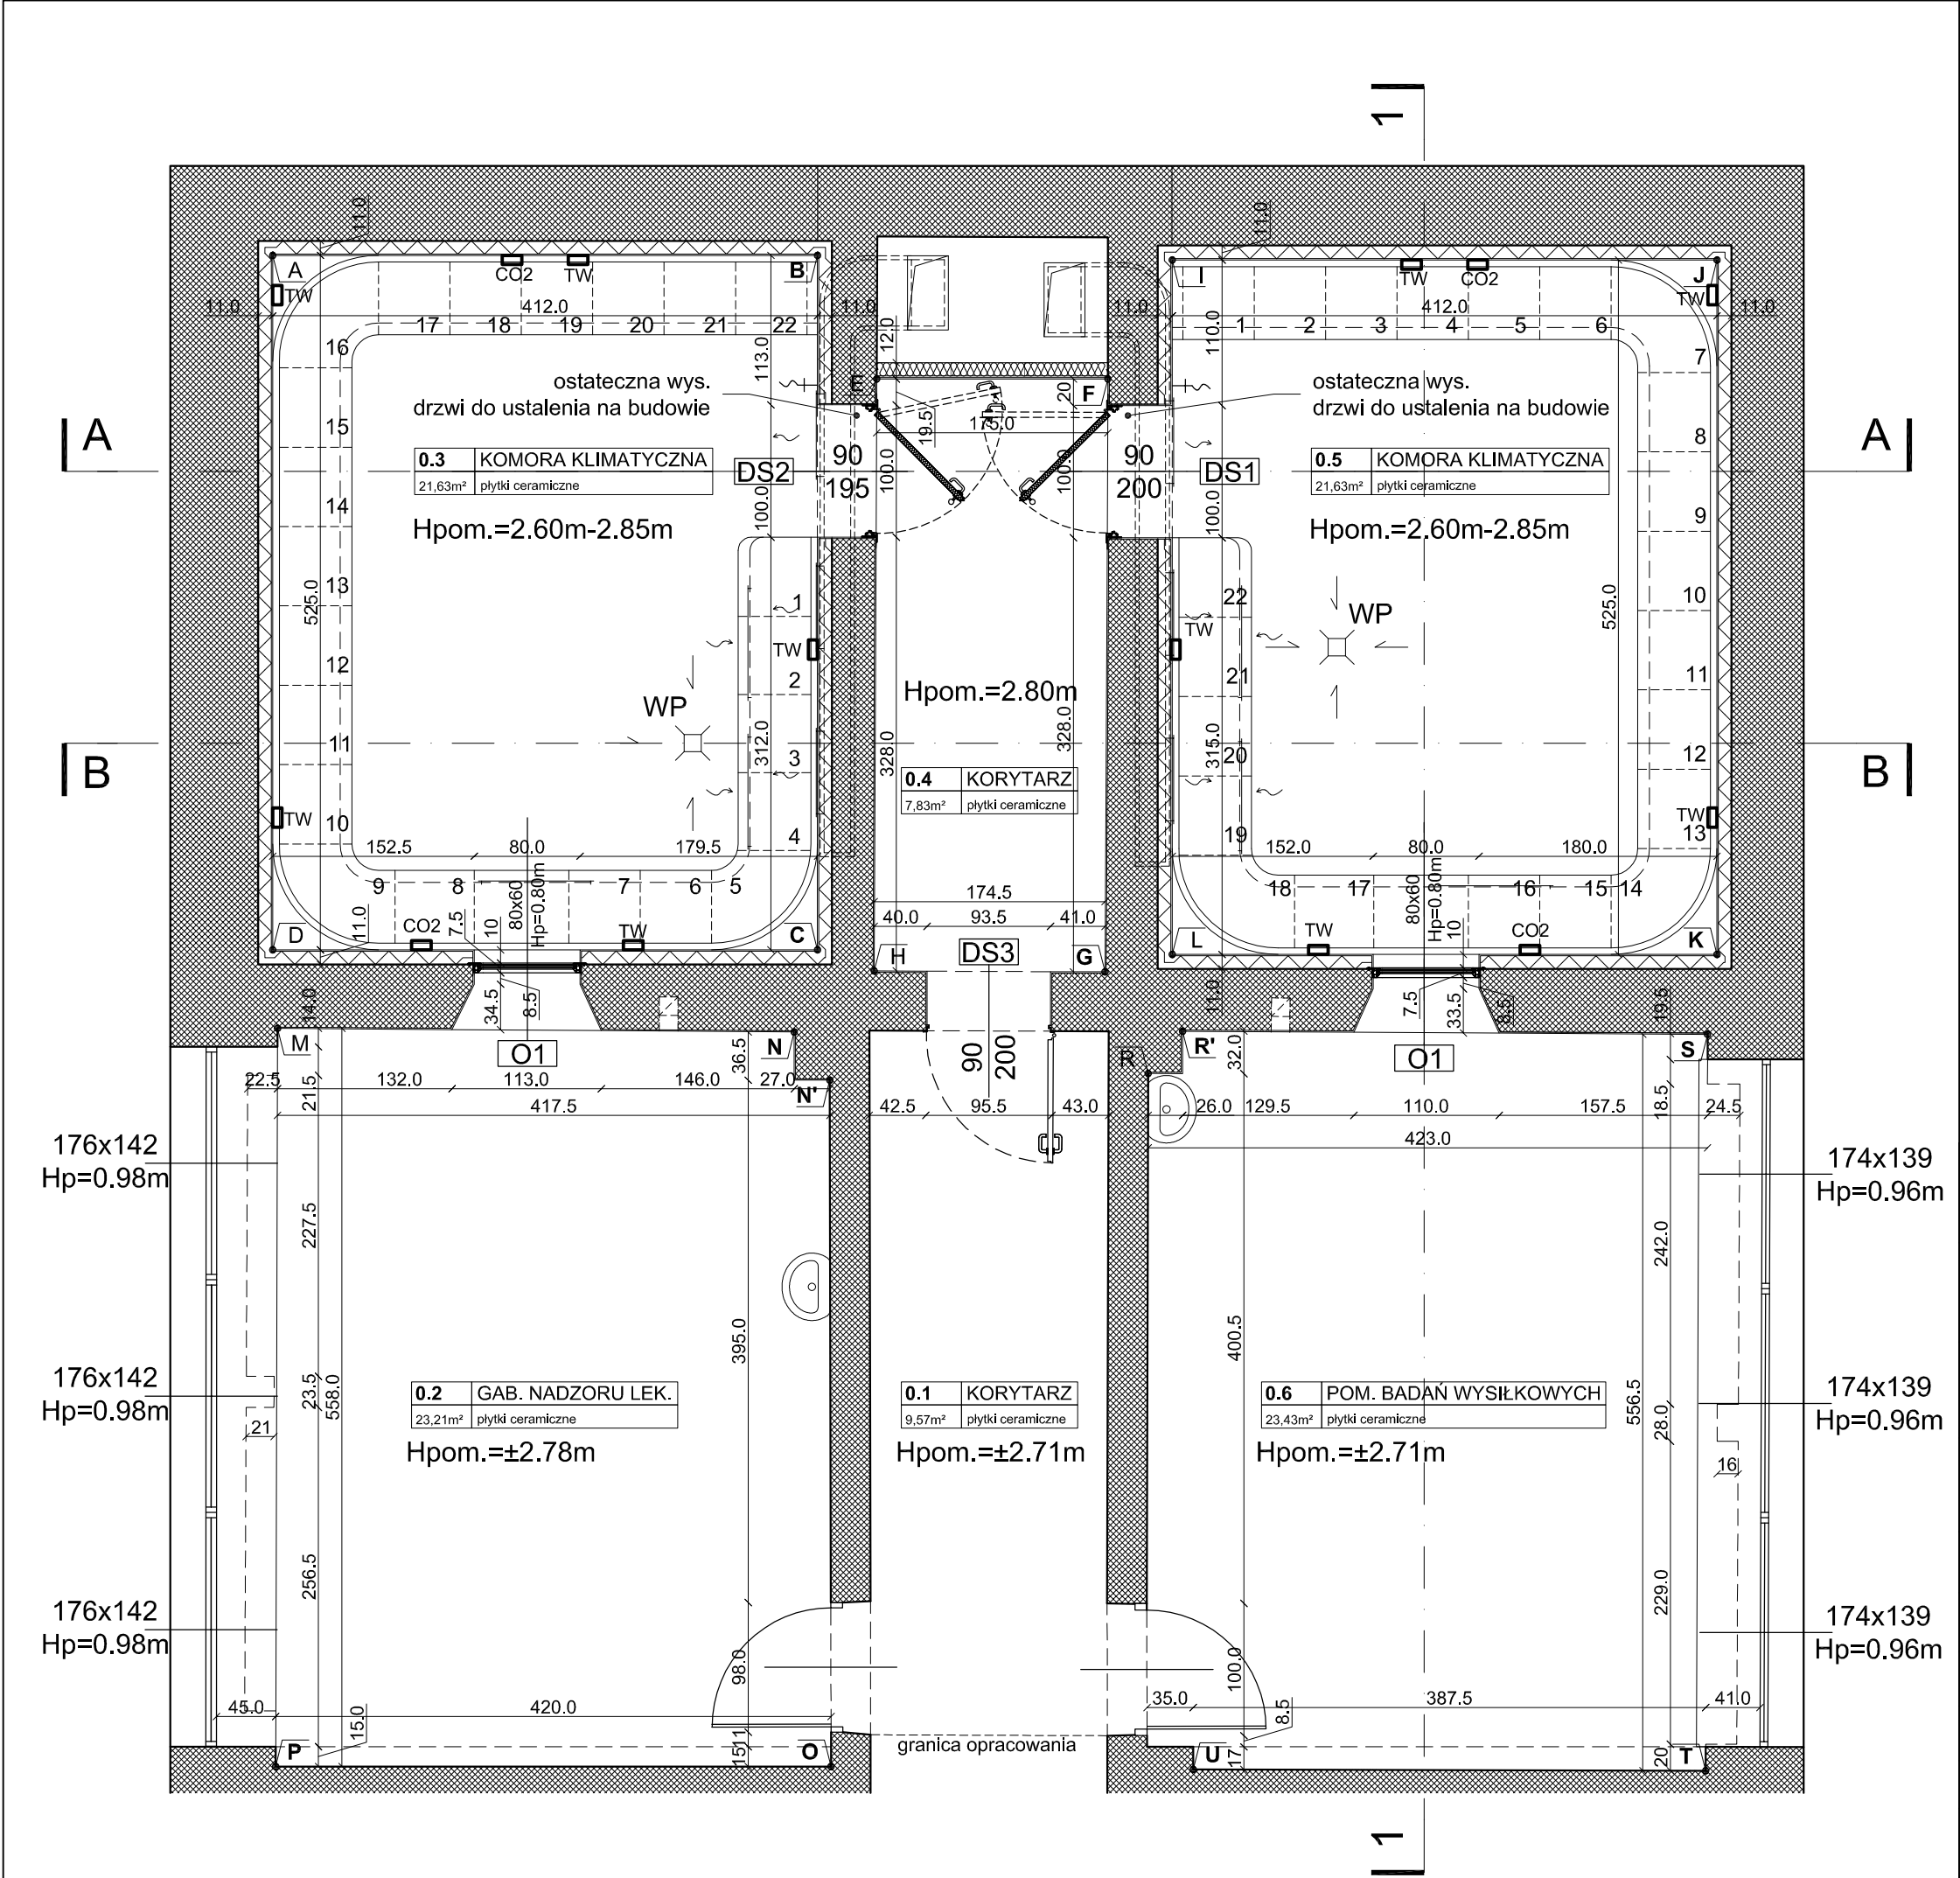

POZIOM 0

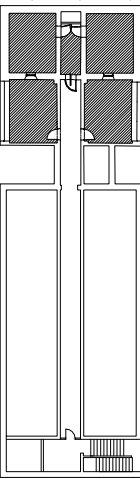

UWAGA:


1. Przed wykonaniem wszelkich elementów wykonawca zobowiązany jest do szczegółowego obmiaru na miejscu budowy.
2. Dokumentację należy traktować łącznie tzn. wszystkie rysunki wszystkich branż wraz z częścią opisową.

KLIENT Centralna Stacja Ratownictwa Górniczego ul. Chorzowska 25 41-902 Bytom		
JEDNOSTKA PROJEKTOWA Architektoniczna Pracownia AP ul. Fabryczna 45 43-100 Tychy		
NAZWA Projekt remontu (modernizacji) komór klimatycznych, maszynowni i sterowni w budynku Specjalistycznego Ośrodka Badań i Porad Lekarskich		
ADRES INWESTYCJI Specjalistyczny Ośrodek Badań i Porad Lekarskich Cen-Med ul. Chorzowska 12D, 41-902 Bytom		
TREŚĆ RYSUNKU Parter - projekt modernizacji		SKALA 1:50
PROJEKTOWAŁ mgr inż. arch. LESZEK WITAŃSKI	NR UPRAWNIEN 743/87 U.W. K-ce UPRAWNIENIA BUDOWLANE W SPECJ. ARCHITEKTONICZNEJ	PODPIS
SPRAWDZIŁ	NR UPRAWNIEN	PODPIS
OPRACOWAŁ mgr inż. arch. FILIP WITAŃSKI mgr inż. arch. ANNA JABŁOŃSKA-LISIŃSKA	NR UPRAWNIEN	PODPIS
OPRACOWAŁ	NR UPRAWNIEN	PODPIS
BRANŻA ARCHITEKTURA	ETAP -	DATA 12.2017
NR RYS. A_06	STRONA 1	

1-1

plytki ceramiczne 60x30cm / farba
elastyczna zaprawa cienkowarstwowa
szybkowiążąca szpachla wyrównawcza
podkład gruntujący
istniejący mur

plytki gresowe 30x30
elastyczna zaprawa klejowa cienkowarstw.
szybkowiążąca szpachla wyrównawcza
podkład gruntujący
istniejący strop

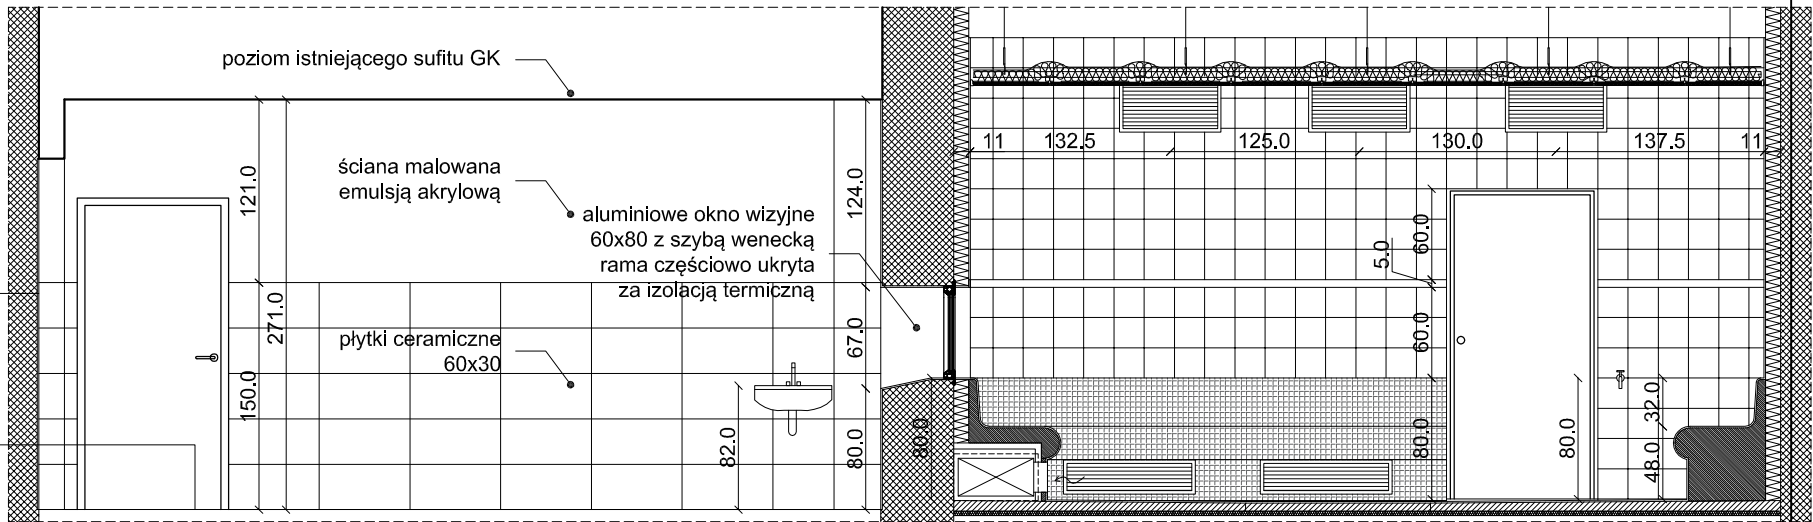


ruszt z hydroprofilu w klasie C4 nie widoczny od spodu sufitu
wełna mineralna układana nad rusztem gr. 10cm
laminowane płyty z wełny mineralnej 60x60cm gr. 2cm
układane pomiędzy rusztem sufitu
szczelny sufit metalowy z płyt aluminiowych pełnych 60x60cm
z ukrytym sposobem montażu

A-A

plytki ceramiczne 20x20
elastyczna zaprawa cienkowarstwowa
elastyczna zaprawa uszczelniająca
dwuskładnikowa
klej z siatką z włókna szklanego
polistyren ekstrudowany XPS 10cm
klejony i kołkowany λ 0,035 (W/mK)
szybkowiążąca szpachla wyrównawcza
podkład gruntujący
istniejący mur

plytki gresowe 30x30 lub 20x20
elastyczna zaprawa klejowa cienkowarstw.
elektryczne maty grzejne w warstwie kleju
elastyczna zaprawa uszczelniająca
dwuskładnikowa
wylewka cementowa w spadku 5-7cm
folia PE
polistyren ekstrudowany XPS min. 3cm
 λ 0,033 (W/mK)
istniejący strop

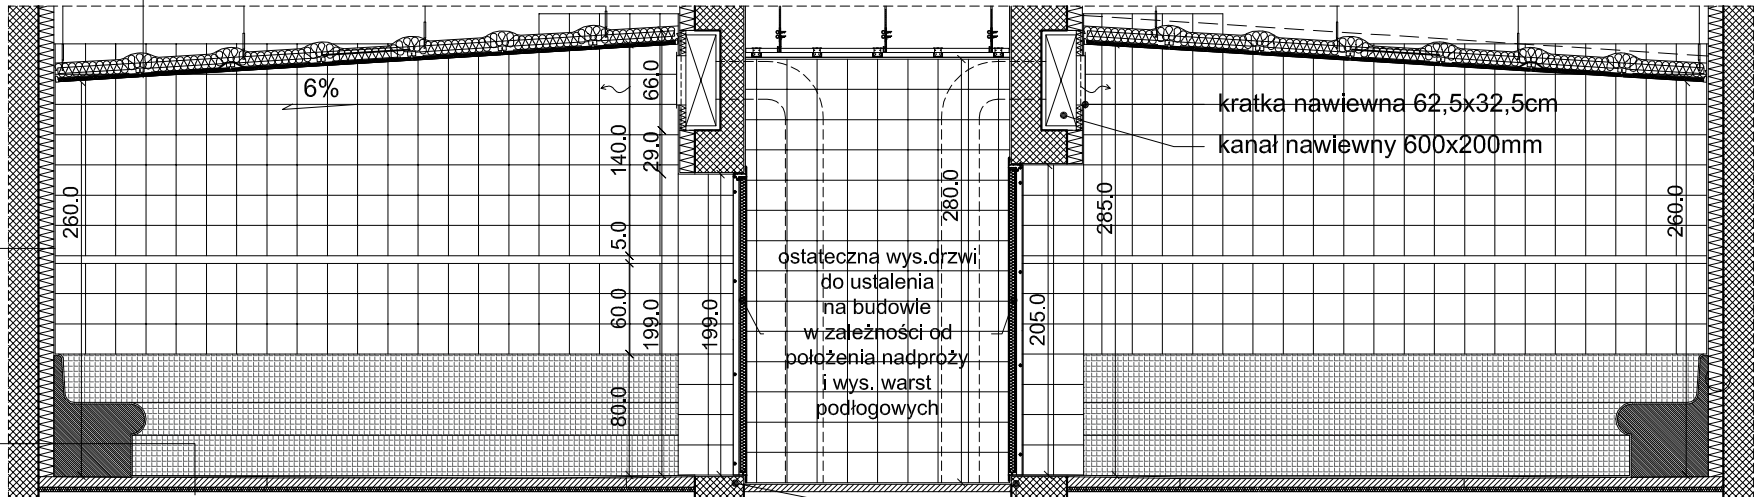


jeżeli pozwoli na to układ warstw posadzkowych w komorach, należy zlikwidować progi w drzwiach komór

B-B

układane pomiędzy rusztem sufitu
szczelny sufit metalowy z płyt aluminiowych pełnych 60x60cm
z ukrytym sposobem montażu

plytki ceramiczne 20x20
elastyczna zaprawa cienkowarstwowa
elastyczna zaprawa uszczelniająca
dwuskładnikowa
klej z siatką z włókna szklanego
polistyren ekstrudowany XPS 10cm
klejony i kołkowany λ 0,035 (W/mK)
szybkowiążąca szpachla wyrównawcza
podkład gruntujący
istniejący mur


plytki gresowe 30x30 lub 20x20
elastyczna zaprawa klejowa cienkowarstw.
elektryczne maty grzejne w warstwie kleju
elastyczna zaprawa uszczelniająca
dwuskładnikowa
wylewka cementowa w spadku 5-7cm
folia PE
polistyren ekstrudowany XPS min. 3cm
 λ 0,033 (W/mK)
istniejący strop

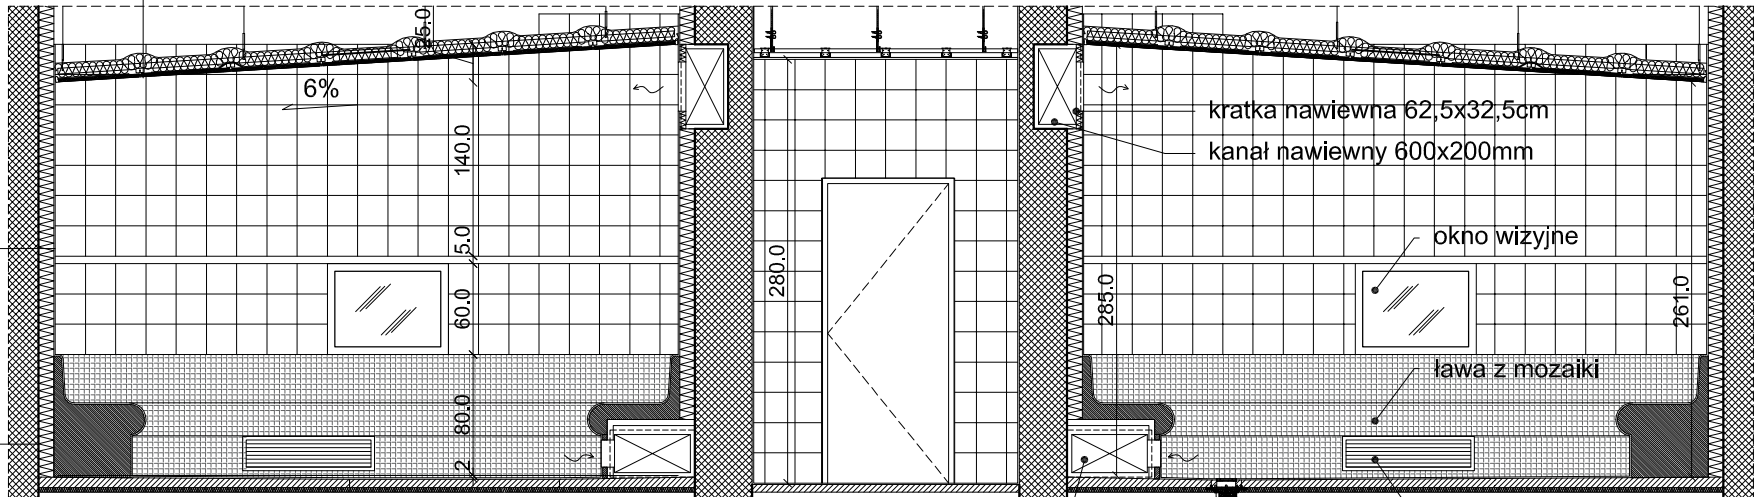

kanał wywiewny 500x250mm

wpust podłogowy ze stali nierdzewnej

POZIOM 0

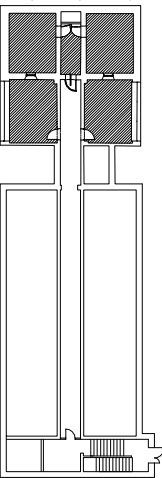

Uwaga

- poziom montażu nowego sufitu oraz położenie stropu nad pomieszczeniem do określenia po demontażu istniejących sufitów
- ostateczna grubość warstw posadzkowych do określenia na budowie po skuciu istniejącej posadzki
- wymiary mierzone od poziomu posadzki na wejściu do komory bez uwzględnienia nachylenia posadzki

UWAGA:

1. Przed wykonaniem wszelkich elementów wykonawca zobowiązany jest do szczegółowego obmiaru na miejscu budowy.
2. Dokumentację należy traktować łącznie tzn. wszystkie rysunki wszystkich branż wraz z częścią opisową.

KLIENT
Centralna Stacja Ratownictwa Górniczego
ul. Chorzowska 25
41-902 Bytom

JEDNOSTKA PROJEKTOWA
Architektoniczna Pracownia AP
ul. Fabryczna 45
43-100 Tychy




NAZWA
Projekt remontu (modernizacji) komór klimatycznych, maszynowni i sterowni w budynku Specjalistycznego Ośrodka Badań i Porad Lekarskich

ADRES INWESTYCJI
Specjalistyczny Ośrodek Badań i Porad Lekarskich Cen-Med
ul. Chorzowska 12D,
41-902 Bytom


TREŚĆ RYSUNKU		SKALA
Parter - przekroje		1:50
PROJEKTOWAŁ mgr inż. arch. LESZEK WITAŃSKI	NR UPRAWNIEN 743/87 U.W. K-ce UPRAWNIENIA BUDOWLANE W SPECJ. ARCHITEKTONICZNEJ	PODPIS
SPRAWDZIŁ	NR UPRAWNIEN	PODPIS
OPRACOWAŁ mgr inż. arch. FILIP WITAŃSKI mgr inż. arch. ANNA JABŁOŃSKA-LISIŃSKA	NR UPRAWNIEN	PODPIS
OPRACOWAŁ	NR UPRAWNIEN	PODPIS

BRANŻA	ETAP	DATA	NR RYS.	STRONA
ARCHITEKTURA	-	12.2017	A_07	1


0.3 KOMORA LEWA - NIEBIESKA

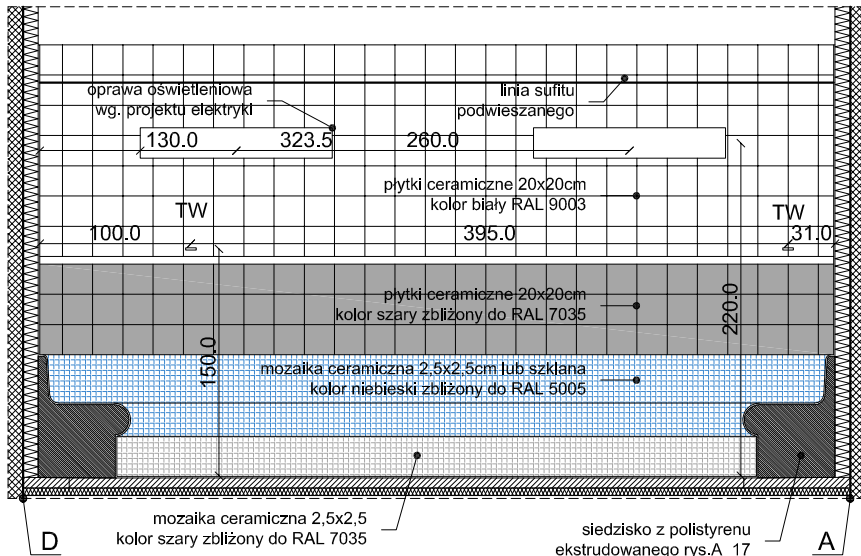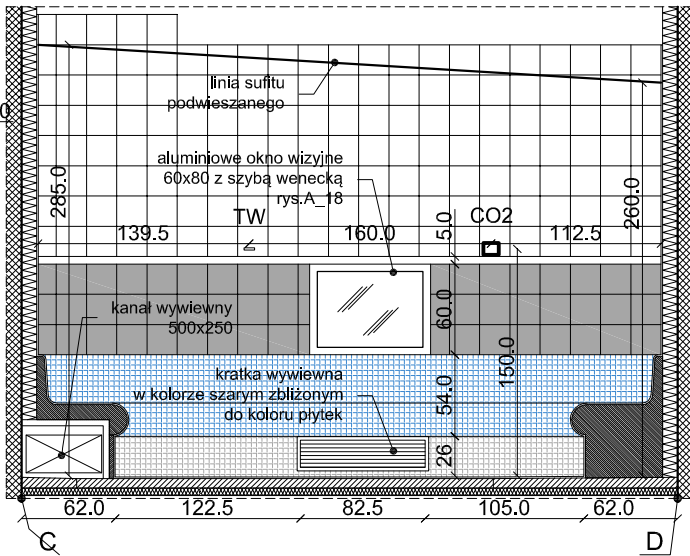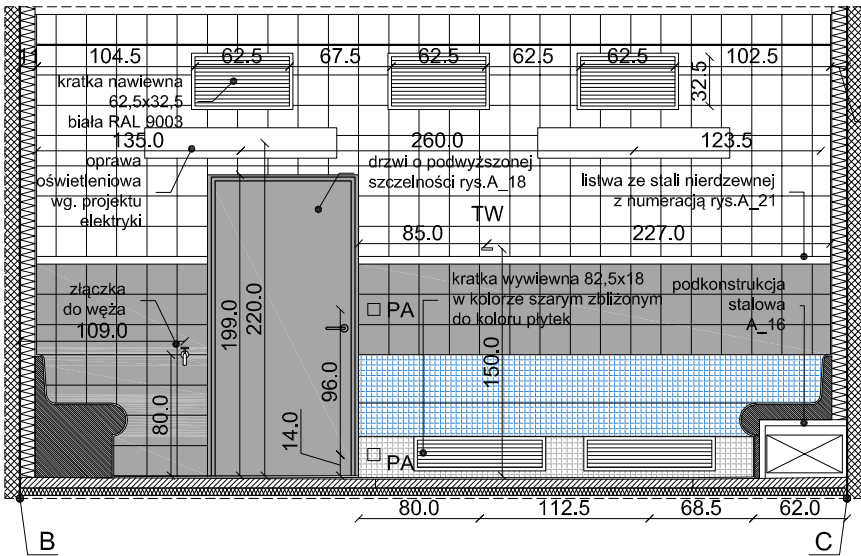



POZIOM 0

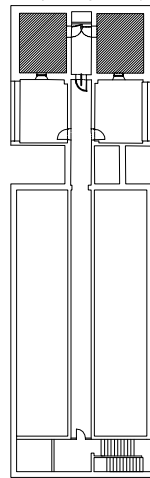



0.3 KOMORA LEWA - NIEBIESKA

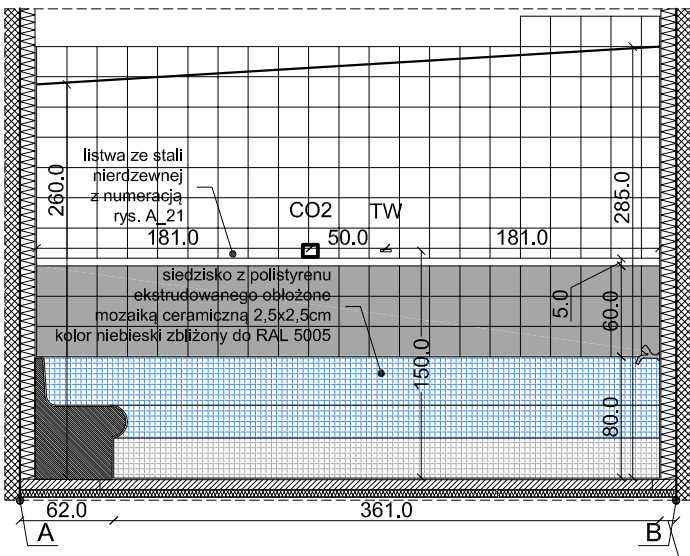

0.5 KOMORA PRAWA - ZIELONA

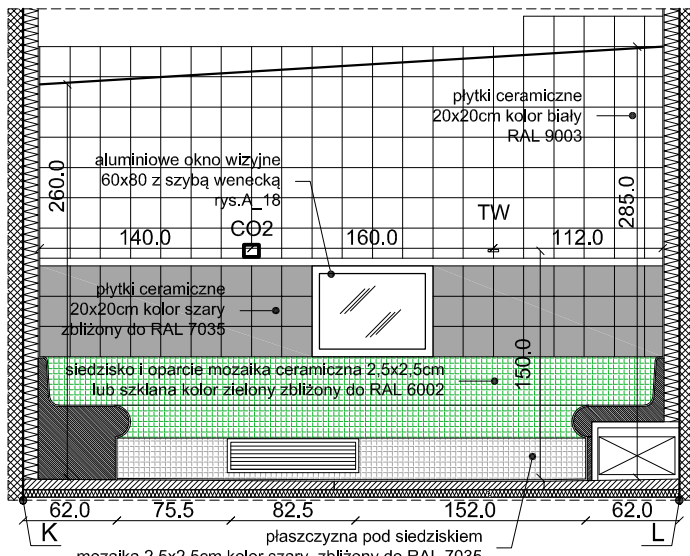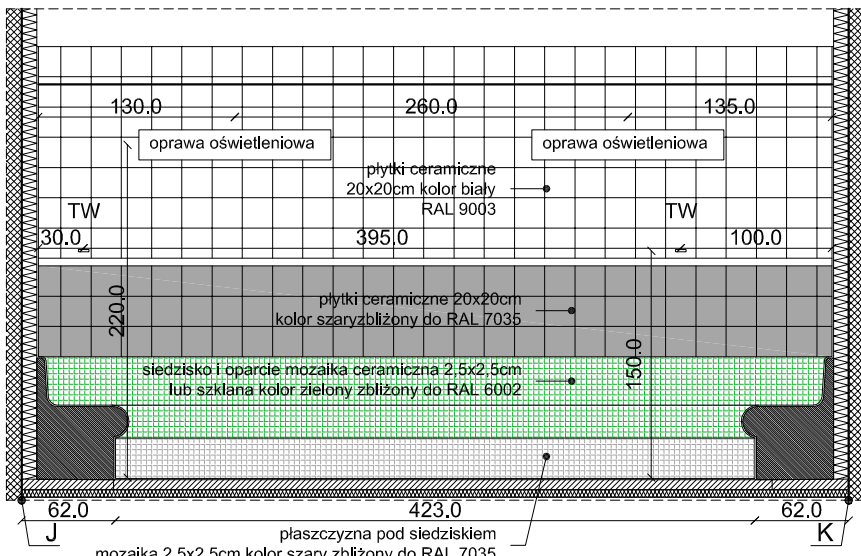

0.5 KOMORA PRAWA - ZIELONA

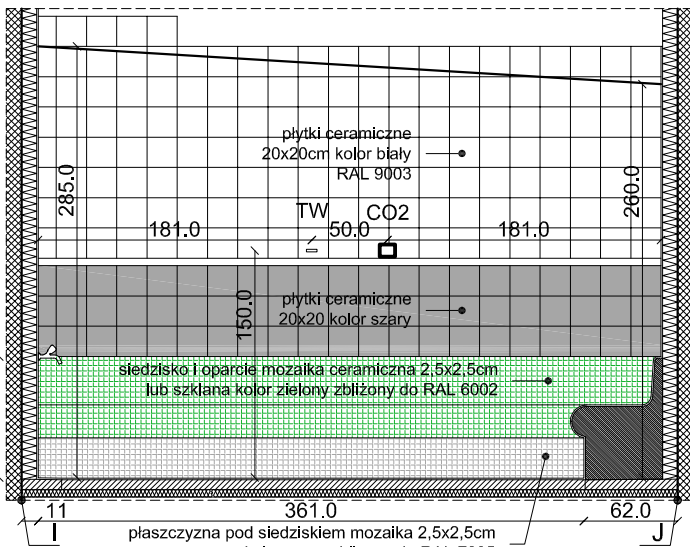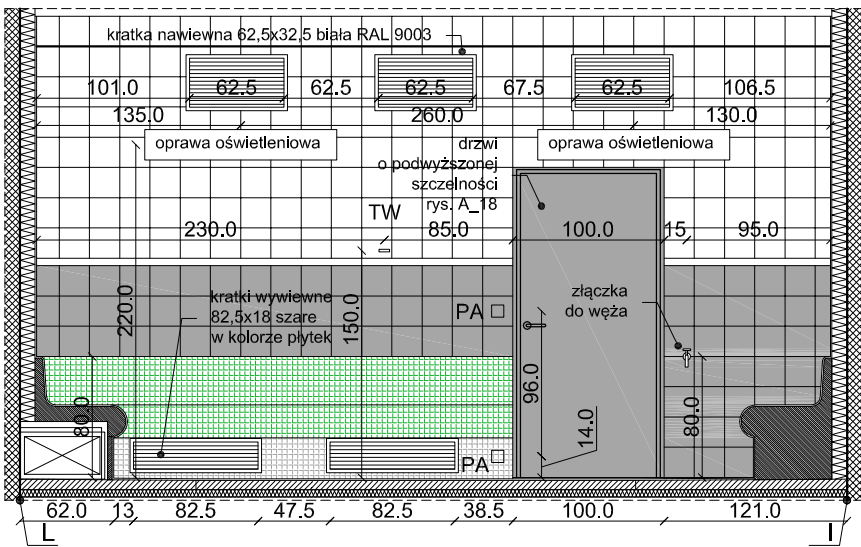


CO2 przetwornik CO2
TW przetwornik temperatury i wilgotności
PA przycisk alarmowy


KLIENT Centralna Stacja Ratownictwa Górniczego ul. Chorzowska 25 41-902 Bytom			
JEDNOSTKA PROJEKTOWA Architektoniczna Pracownia AP ul. Fabryczna 45 43-100 Tychy			
NAZWA Projekt remontu (modernizacji) komór klimatycznych, maszynowni i sterowni w budynku Specjalistycznego Ośrodka Badań i Porad Lekarskich			
ADRES INWESTYCJI Specjalistyczny Ośrodek Badań i Porad Lekarskich Cen-Med ul. Chorzowska 12D, 41-902 Bytom			
TREŚĆ RYSUNKU Parter-komory klimatyczne, widoki ścian			SKALA 1:50
PROJEKTOWAŁ mgr inż. arch. LESZEK WITAŃSKI	NR UPRAWNIENI 743/87 U.W. K-ce UPRAWNIENIA BUDOWLANE W SPECJ. ARCHITEKTONICZNEJ	PODPIS	
SPRAWDZIŁ	NR UPRAWNIENI	PODPIS	
OPRACOWAŁ mgr inż. arch. FILIP WITAŃSKI mgr inż. arch. ANNA JABŁOŃSKA-LISIŃSKA	NR UPRAWNIENI	PODPIS	
OPRACOWAŁ	NR UPRAWNIENI	PODPIS	
BRANŻA ARCHITEKTURA	ETAP -	DATA 12.2017	NR RYS. A_08
			STRONA 1

- UWAGA:
1. Przed wykonaniem wszelkich elementów wykonawca zobowiązany jest do szczegółowego obmiaru na miejscu budowy.
 2. Dokumentację należy traktować łącznie tzn. wszystkie rysunki wszystkich branż wraz z częścią opisową.

0.4 KORYTARZ

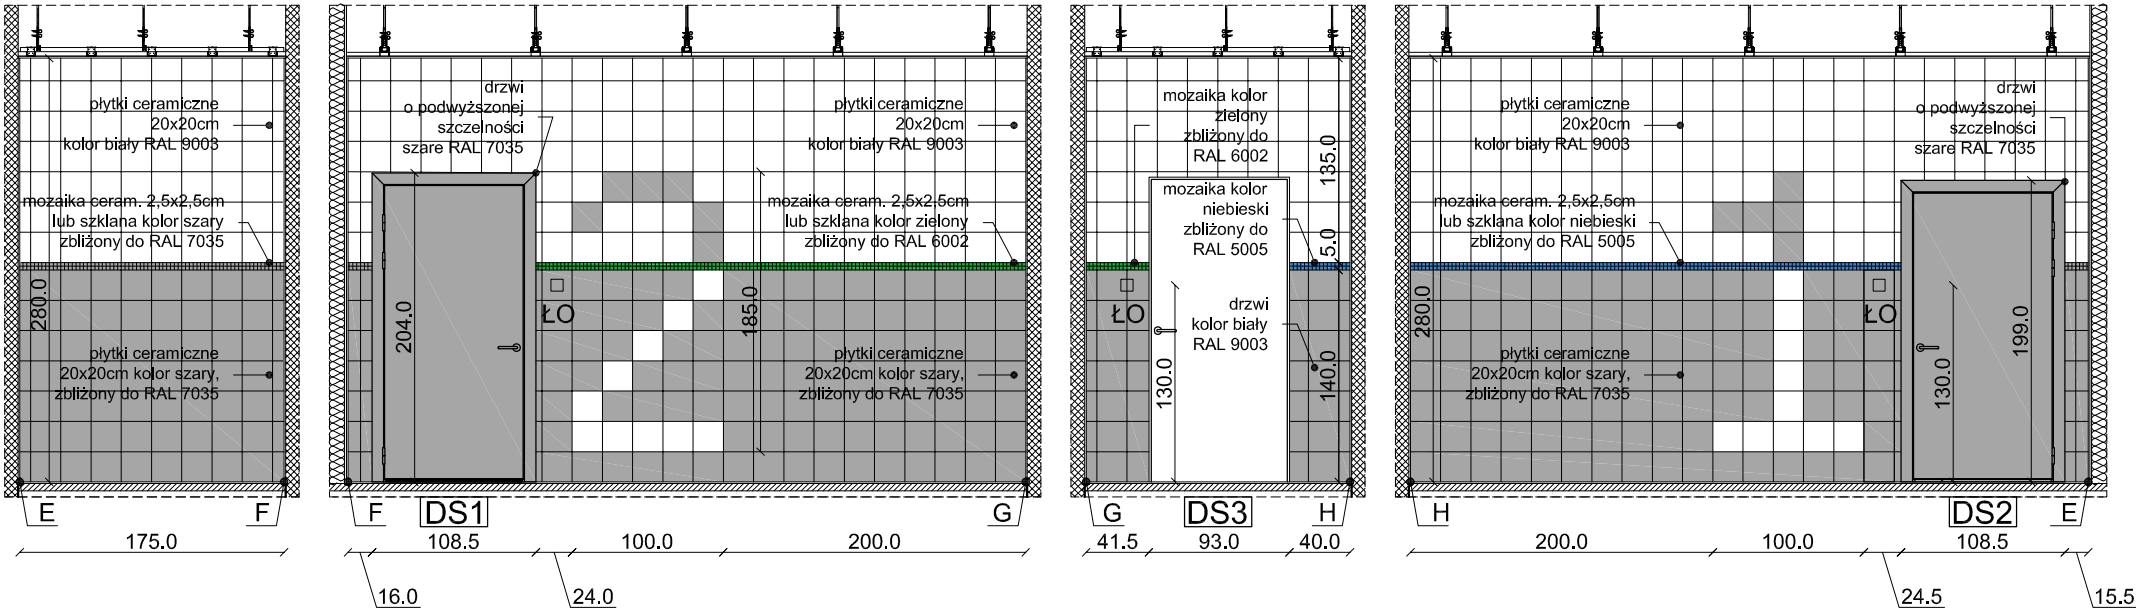

POZIOM 0

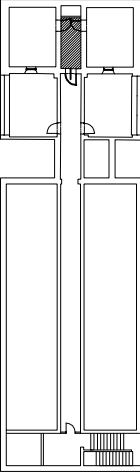


UWAGA:


1. Przed wykonaniem wszelkich elementów wykonawca zobowiązany jest do szczegółowego obmiaru na miejscu budowy.
2. Dokumentację należy traktować łącznie tzn. wszystkie rysunki wszystkich branż wraz z częścią opisową.

KLIENT Centralna Stacja Ratownictwa Górniczego ul. Chorzowska 25 41-902 Bytom			
JEDNOSTKA PROJEKTOWA Architektoniczna Pracownia AP ul. Fabryczna 45 43-100 Tychy			
NAZWA Projekt remontu (modernizacji) komór klimatycznych, maszynowni i sterowni w budynku Specjalistycznego Ośrodka Badań i Porad Lekarskich			
ADRES INWESTYCJI Specjalistyczny Ośrodek Badań i Porad Lekarskich Cen-Med ul. Chorzowska 12D, 41-902 Bytom			
TREŚĆ RYSUNKU Parter - korytarz 0.4			SKALA 1:50
PROJEKTOWAŁ mgr inż. arch. LESZEK WITAŃSKI	NR UPRAWNIENI 743/87 U.W. K-ce UPRAWNIENIA BUDOWLANE W SPECJ. ARCHITEKTONICZNEJ		PODPIS
SPRAWDZIŁ	NR UPRAWNIENI		PODPIS
OPRACOWAŁ mgr inż. arch. FILIP WITAŃSKI mgr inż. arch. ANNA JABŁOŃSKA-LISIŃSKA	NR UPRAWNIENI		PODPIS
OPRACOWAŁ	NR UPRAWNIENI		PODPIS
BRANŻA ARCHITEKTURA	ETAP -	DATA 12.2017	NR RYS. A_09
			STRONA 1


0.2 GABINET NADZORU LEKARSKIEGO

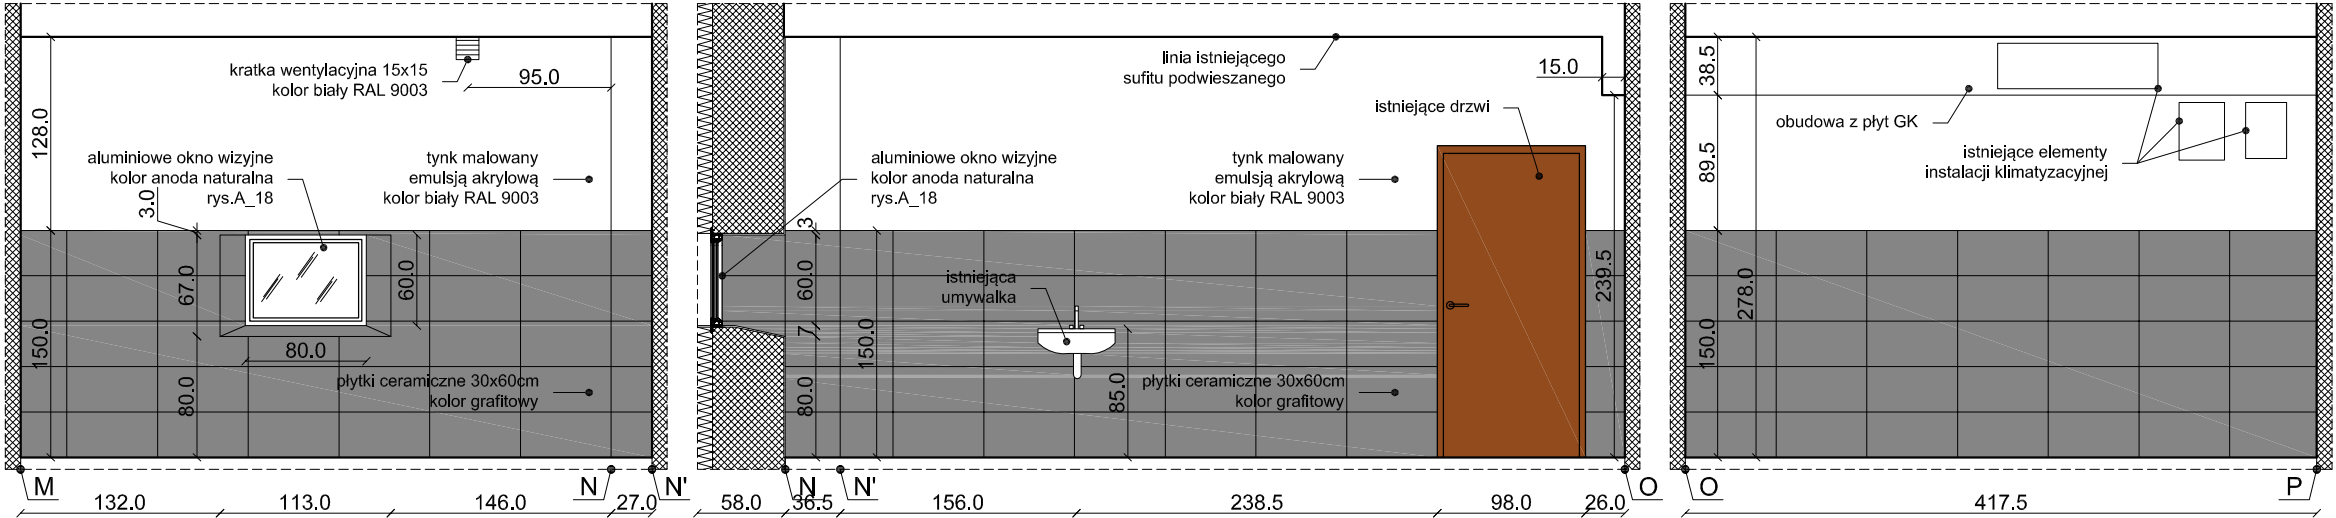


POZIOM 0

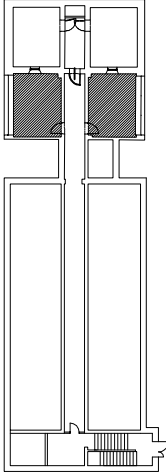



0.2 GABINET NADZORU LEKARSKIEGO

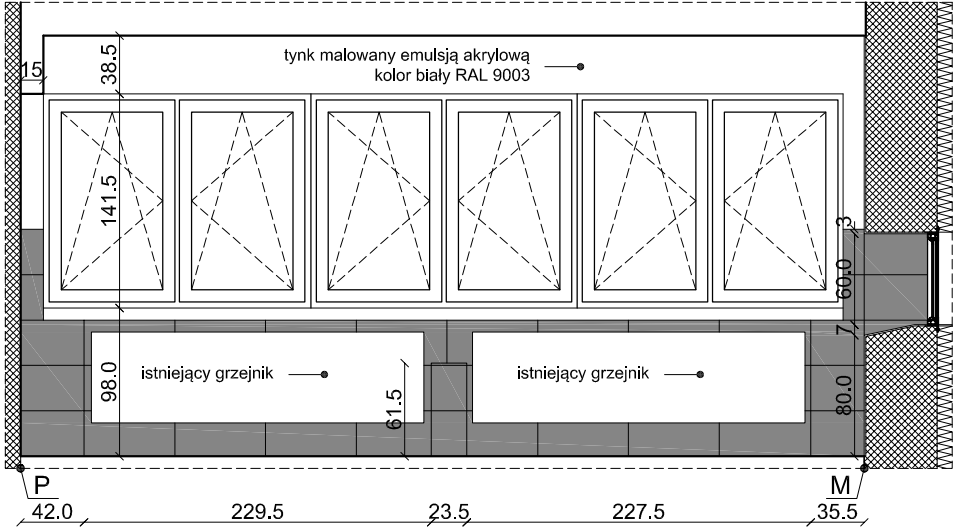

0.6 POM. BADAŃ WYSIŁKOWYCH

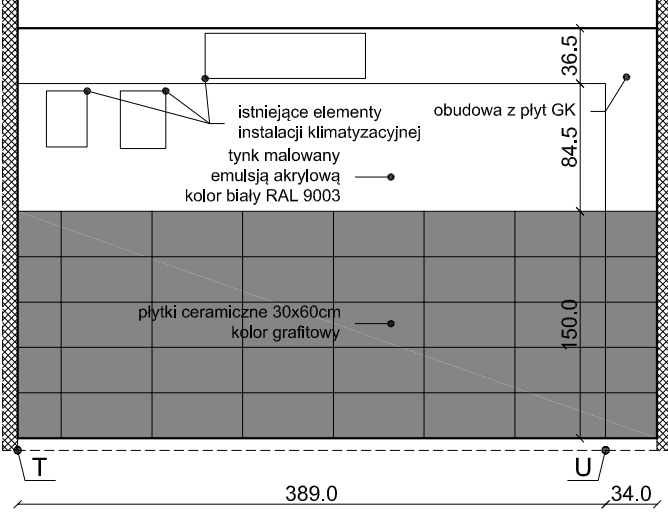


0.6 POM. BADAŃ WYSIŁKOWYCH

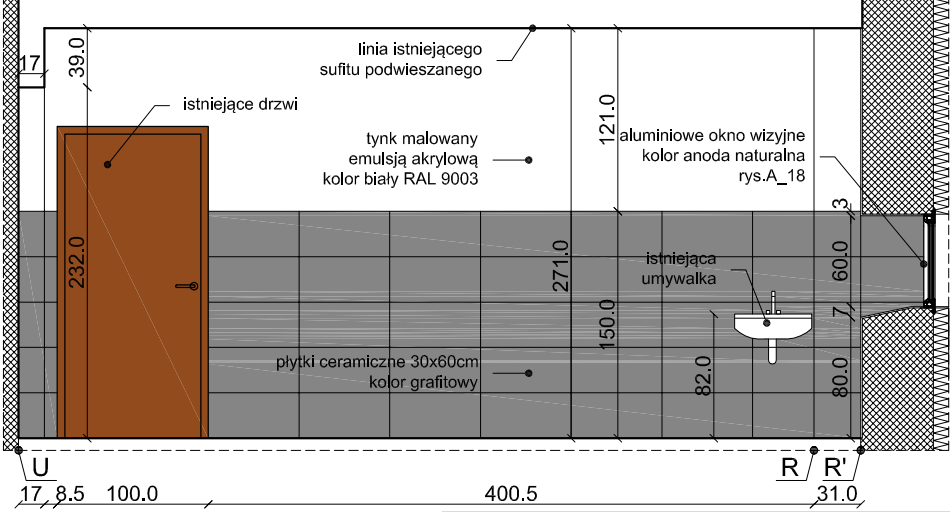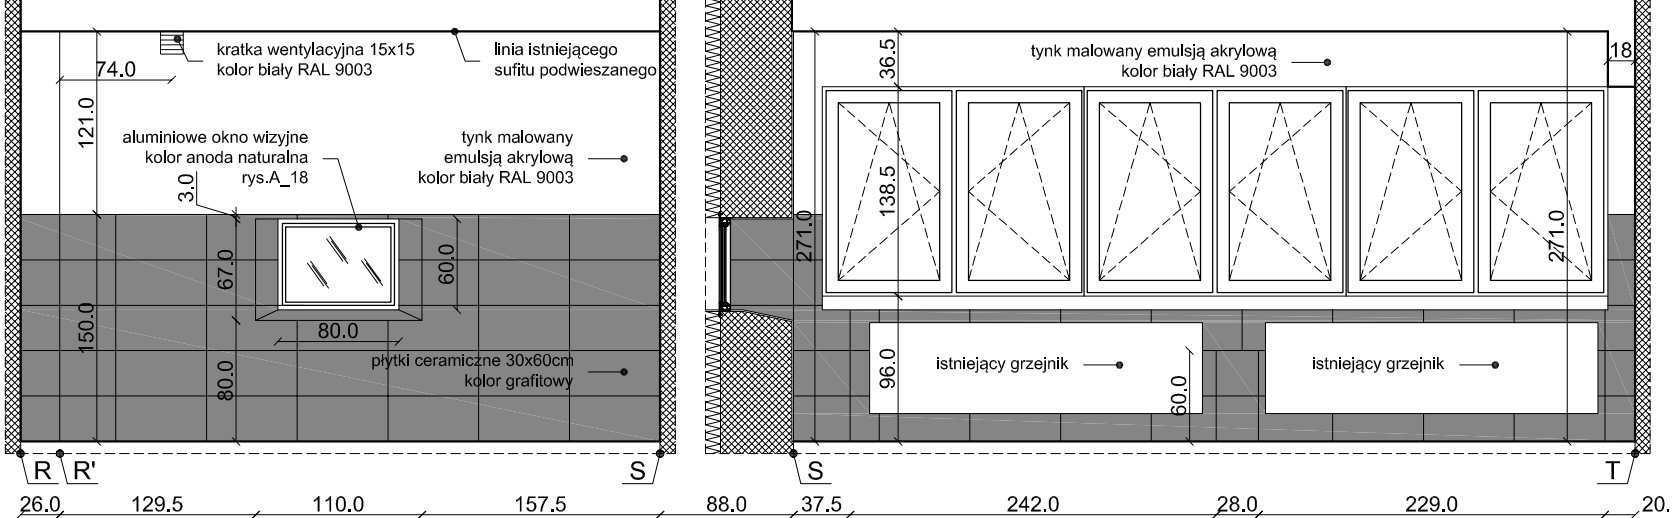


KLIENT Centralna Stacja Ratownictwa Górniczego ul. Chorzowska 25 41-902 Bytom			
JEDNOSTKA PROJEKTOWA Architektoniczna Pracownia AP ul. Fabryczna 45 43-100 Tychy			
NAZWA Projekt remontu (modernizacji) komór klimatycznych, maszynowni i sterowni w budynku Specjalistycznego Ośrodka Badań i Porad Lekarskich			
ADRES INWESTYCJI Specjalistyczny Ośrodek Badań i Porad Lekarskich Cen-Med ul. Chorzowska 12D, 41-902 Bytom			
TREŚĆ RYSUNKU Parter - gabinet lek., pok. badań widoki ścian		SKALA 1:50	
PROJEKTOWAŁ mgr inż. arch. LESZEK WITAŃSKI	NR UPRAWNIENI 743/87 U.W. K-ce UPRAWNIENIA BUDOWLANE W SPECJ. ARCHITEKTONICZNEJ	PODPIS	
SPRAWDZIŁ	NR UPRAWNIENI	PODPIS	
OPRACOWAŁ mgr inż. arch. FILIP WITAŃSKI mgr inż. arch. ANNA JABŁOŃSKA-LISIŃSKA	NR UPRAWNIENI	PODPIS	
OPRACOWAŁ	NR UPRAWNIENI	PODPIS	
BRANŻA ARCHITEKTURA	ETAP -	DATA 12.2017	NR RYS. A_10
			STRONA 1

UWAGA:

1. Przed wykonaniem wszelkich elementów wykonawca zobowiązany jest do szczegółowego obmiaru na miejscu budowy.
2. Dokumentację należy traktować łącznie tzn. wszystkie rysunki wszystkich branż wraz z częścią opisową.

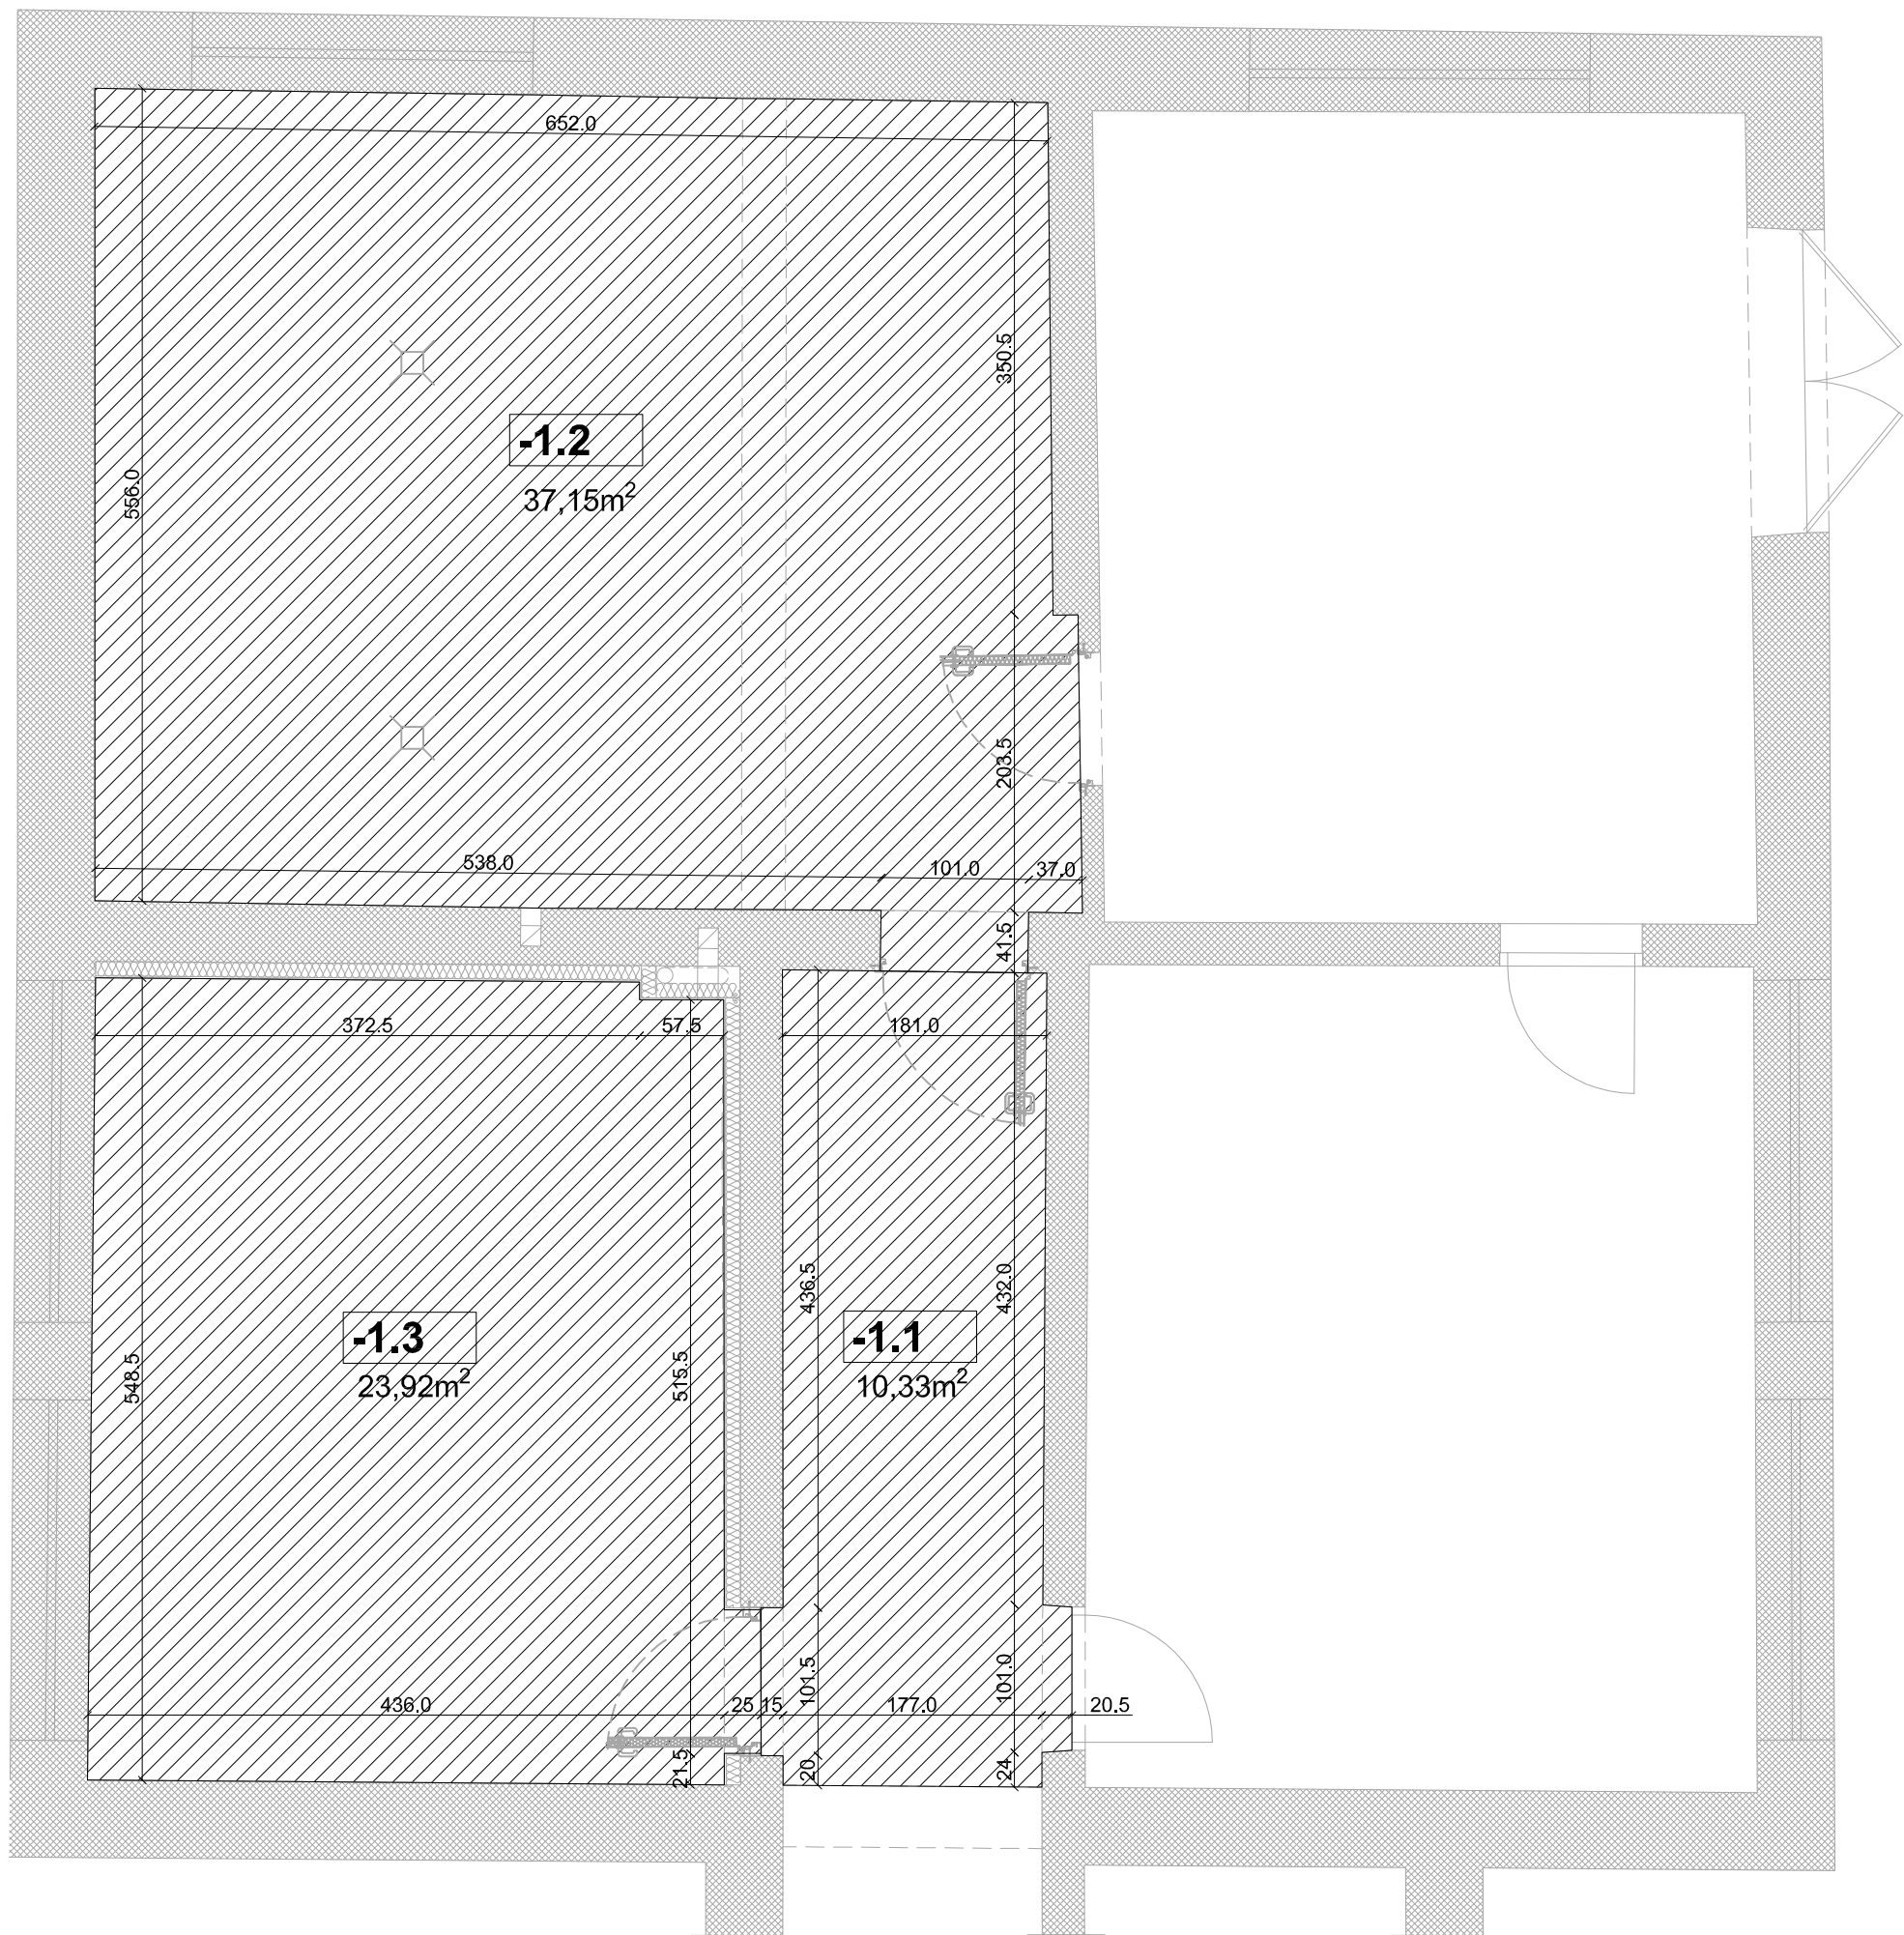

POZIOM 0

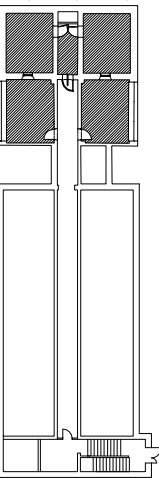


podkład gruntujący
szybkowiążąca szpachla wyrównawcza
żywica poliuretanowa antypoślizgowa,
kolor RAL 7016
cokoliki z żywicy poliuretanowej H=10cm

UWAGA:

1. Przed wykonaniem wszelkich elementów wykonawca zobowiązany jest do szczegółowego obmiaru na miejscu budowy.
2. Dokumentację należy traktować łącznie tzn. wszystkie rysunki wszystkich branż wraz z częścią opisową.

KLIENT Centralna Stacja Ratownictwa Górniczego ul. Chorzowska 25 41-902 Bytom				
JEDNOSTKA PROJEKTOWA Architektoniczna Pracownia AP ul. Fabryczna 45 43-100 Tychy				
NAZWA Projekt remontu (modernizacji) komór klimatycznych, maszynowni i sterowni w budynku Specjalistycznego Ośrodka Badań i Porad Lekarskich				
ADRES INWESTYCJI Specjalistyczny Ośrodek Badań i Porad Lekarskich Cen-Med ul. Chorzowska 12D, 41-902 Bytom				
TREŚĆ RYSUNKU Piwnica - schemat posadzek				SKALA 1:50
PROJEKTOWAŁ mgr inż. arch. LESZEK WITAŃSKI	NR UPRAWNIEŃ 743/87 U.W. K-ce UPRAWNIENIA BUDOWLANE W SPECJ. ARCHITEKTONICZNEJ		PODPIS	
SPRAWDZIŁ	NR UPRAWNIEŃ		PODPIS	
OPRACOWAŁ mgr inż. arch. FILIP WITAŃSKI mgr inż. arch. ANNA JABŁOŃSKA-LISIŃSKA	NR UPRAWNIEŃ		PODPIS	
OPRACOWAŁ	NR UPRAWNIEŃ		PODPIS	
BRANŻA ARCHITEKTURA	ETAP -	DATA 12.2017	NR RYS. A_11	STRONA 1

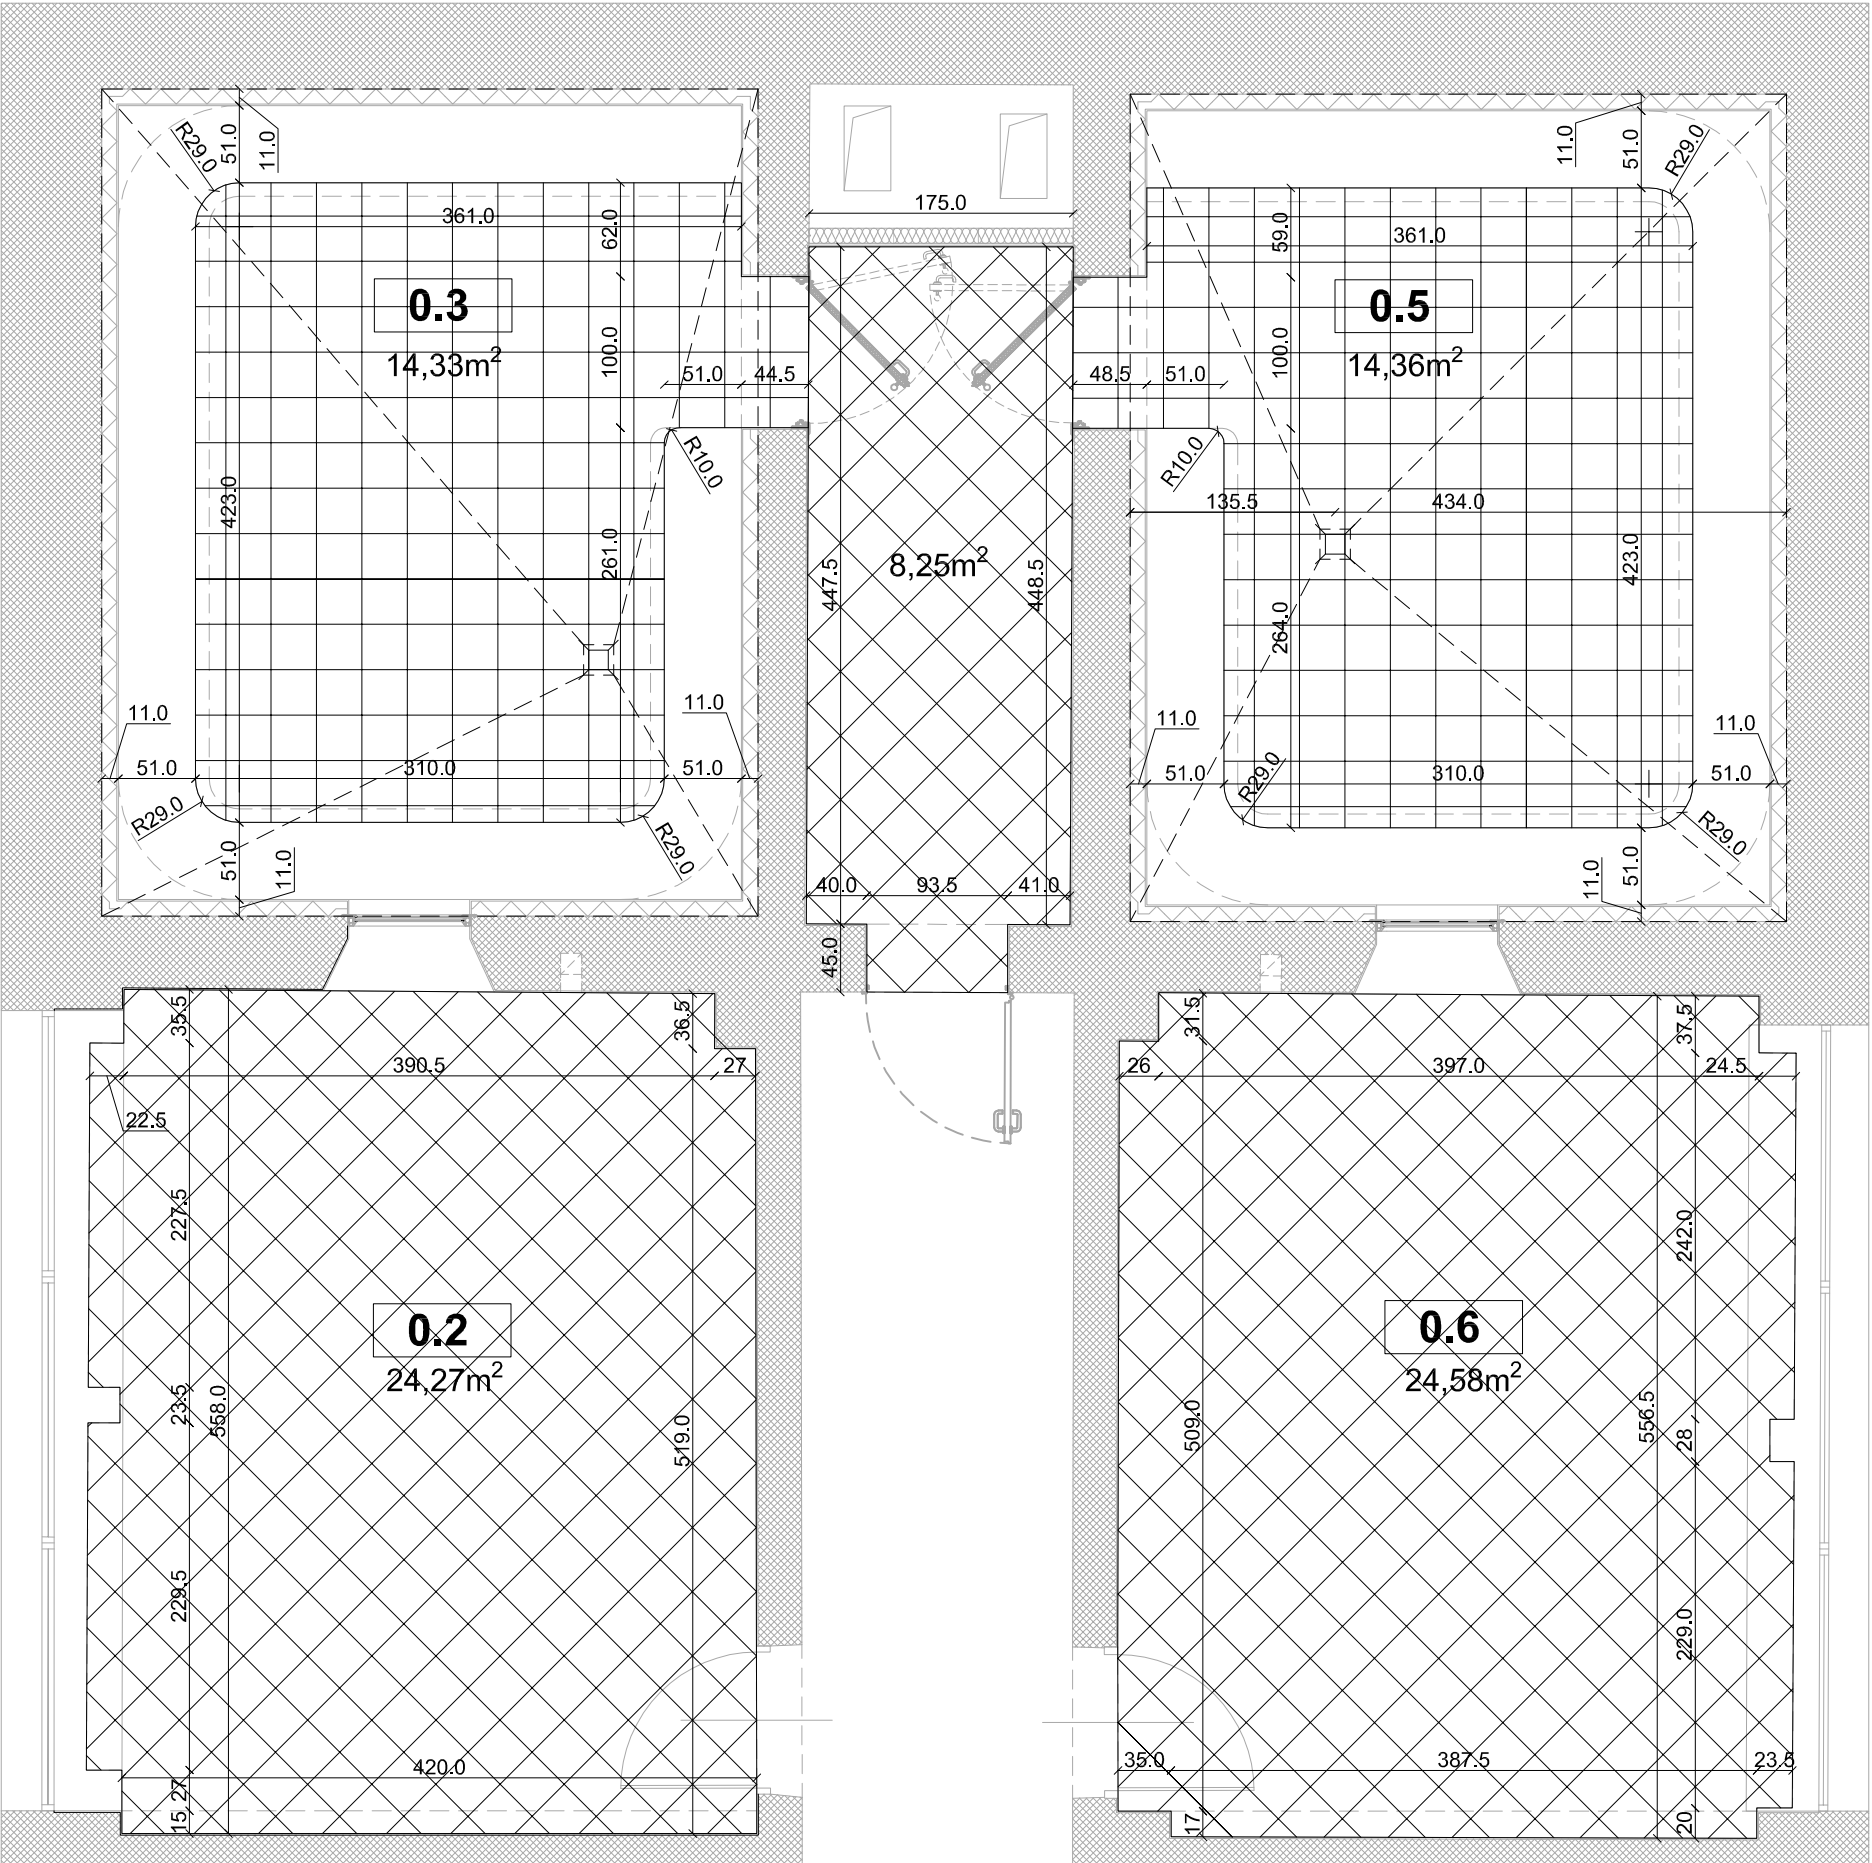


- polistyren ekstrudowany XPS
min. 3cm λ 0,033 (W/mK)
folia PE
wylewka cementowa w spadku
5-7cm
elastyczna zaprawa uszczelniająca
dwuskładnikowa
elektryczne maty grzejne w warstwie kleju
elastyczna zaprawa klejowa cienkowarstwowa
płytki gresowe 30x30 lub 20x20 szare matowe
klasa antypoślizgowości min. R10/B
zaprawa fugowa w kolorze płytek
- podkład gruntujący
szybkowiążąca szpachla wyrównawcza
elastyczna zaprawa klejowa cienkowarstwowa
płytki gresowe 30x30cm grafitowe matowe
klasa antypoślizgowości min. R10/B
zaprawa fugowa w kolorze płytek


UWAGA:

1. Przed wykonaniem wszelkich elementów wykonawca zobowiązany jest do szczegółowego obmiaru na miejscu budowy.
2. Dokumentację należy traktować łącznie tzn. wszystkie rysunki wszystkich branż wraz z częścią opisową.

KLIENT Centralna Stacja Ratownictwa Górniczego ul. Chorzowska 25 41-902 Bytom				
JEDNOSTKA PROJEKTOWA Architektoniczna Pracownia AP ul. Fabryczna 45 43-100 Tychy				
NAZWA Projekt remontu (modernizacji) komór klimatycznych, maszynowni i sterowni w budynku Specjalistycznego Ośrodka Badań i Porad Lekarskich				
ADRES INWESTYCJI Specjalistyczny Ośrodek Badań i Porad Lekarskich Cen-Med ul. Chorzowska 12D, 41-902 Bytom				
TREŚĆ RYSUNKU Parter - schemat posadzek				SKALA 1:50
PROJEKTOWAŁ mgr inż. arch. LESZEK WITAŃSKI	NR UPRAWNIENI 743/87 U.W. K-ce UPRAWNIENIA BUDOWLANE W SPECJ. ARCHITEKTONICZNEJ		PODPIS	
SPRAWDZIŁ	NR UPRAWNIENI		PODPIS	
OPRACOWAŁ mgr inż. arch. FILIP WITAŃSKI mgr inż. arch. ANNA JABŁOŃSKA-LISIŃSKA	NR UPRAWNIENI		PODPIS	
OPRACOWAŁ	NR UPRAWNIENI		PODPIS	
BRANŻA ARCHITEKTURA	ETAP -	DATA 12.2017	NR RYS. A_12	STRONA 1

POZIOM 0

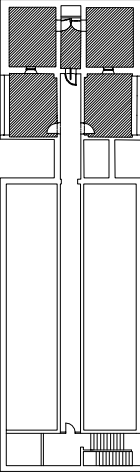


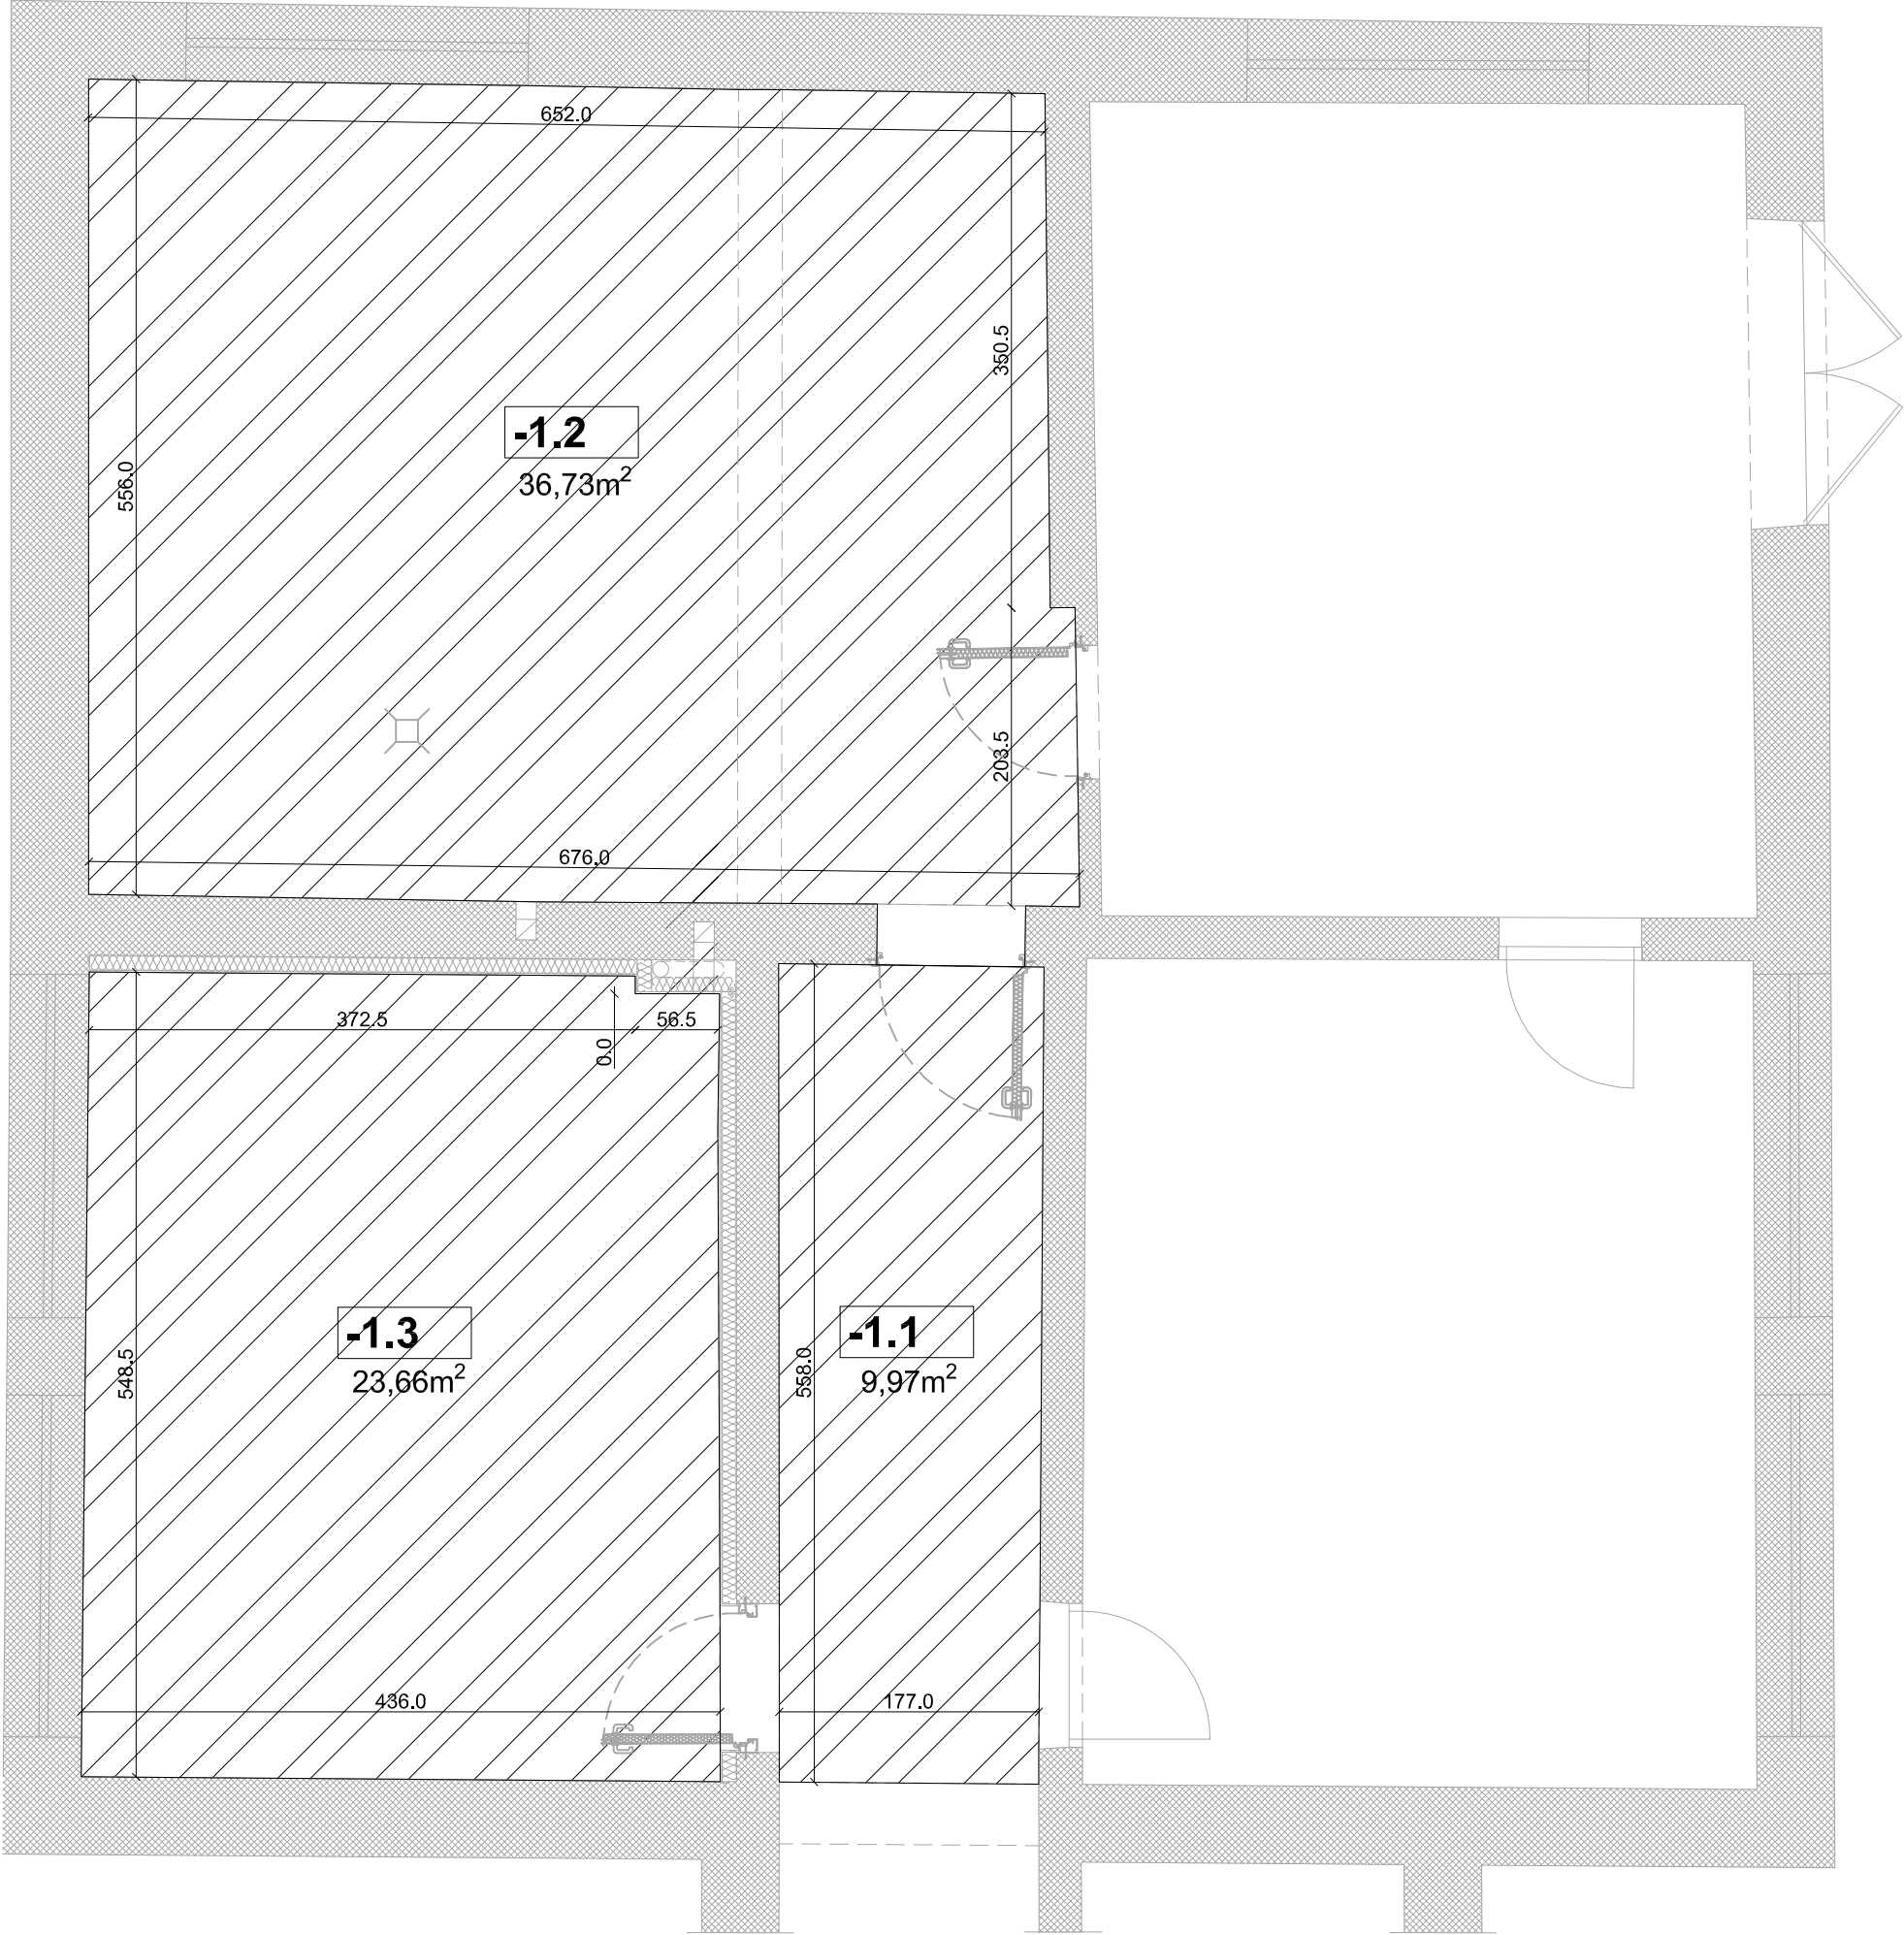

UWAGA:

1. Przed wykonaniem wszelkich elementów wykonawca zobowiązany jest do szczegółowego obmiaru na miejscu budowy.

2. Dokumentację należy traktować łącznie tzn. wszystkie rysunki wszystkich branż wraz z częścią opisową.

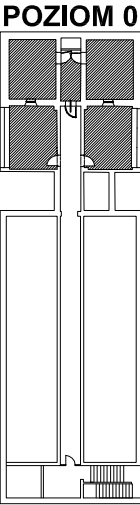

 Istniejący tynk cementowo-wapienny

Oprawy oświetleniowe wg projektu elektryki

KLIENT
Centralna Stacja Ratownictwa Górniczego
ul. Chorzowska 25
41-902 Bytom


JEDNOSTKA PROJEKTOWA
Architektoniczna Pracownia AP
ul. Fabryczna 45
43-100 Tychy

NAZWA
Projekt remontu (modernizacji) komór klimatycznych, maszynowni i sterowni w budynku Specjalistycznego Ośrodka Badań i Porad Lekarskich


ADRES INWESTYCJI
Specjalistyczny Ośrodek Badań i Porad Lekarskich Cen-Med
ul. Chorzowska 12D,
41-902 Bytom

TREŚĆ RYSUNKU Piwnica - schemat sufitów		SKALA 1:50
PROJEKTOWAŁ mgr inż. arch. LESZEK WITAŃSKI	NR UPRAWNIENI 743/87 U.W. K-ce UPRAWNIENIA BUDOWLANE W SPECJ. ARCHITEKTONICZNEJ	PODPIS
SPRAWDZIŁ	NR UPRAWNIENI	PODPIS
OPRACOWAŁ mgr inż. arch. FILIP WITAŃSKI mgr inż. arch. ANNA JABŁOŃSKA-LISIŃSKA	NR UPRAWNIENI	PODPIS
OPRACOWAŁ	NR UPRAWNIENI	PODPIS

BRANŻA ARCHITEKTURA	ETAP -	DATA 12.2017	NR RYS. A_13	STRONA 1
------------------------	-----------	-----------------	-----------------	-------------

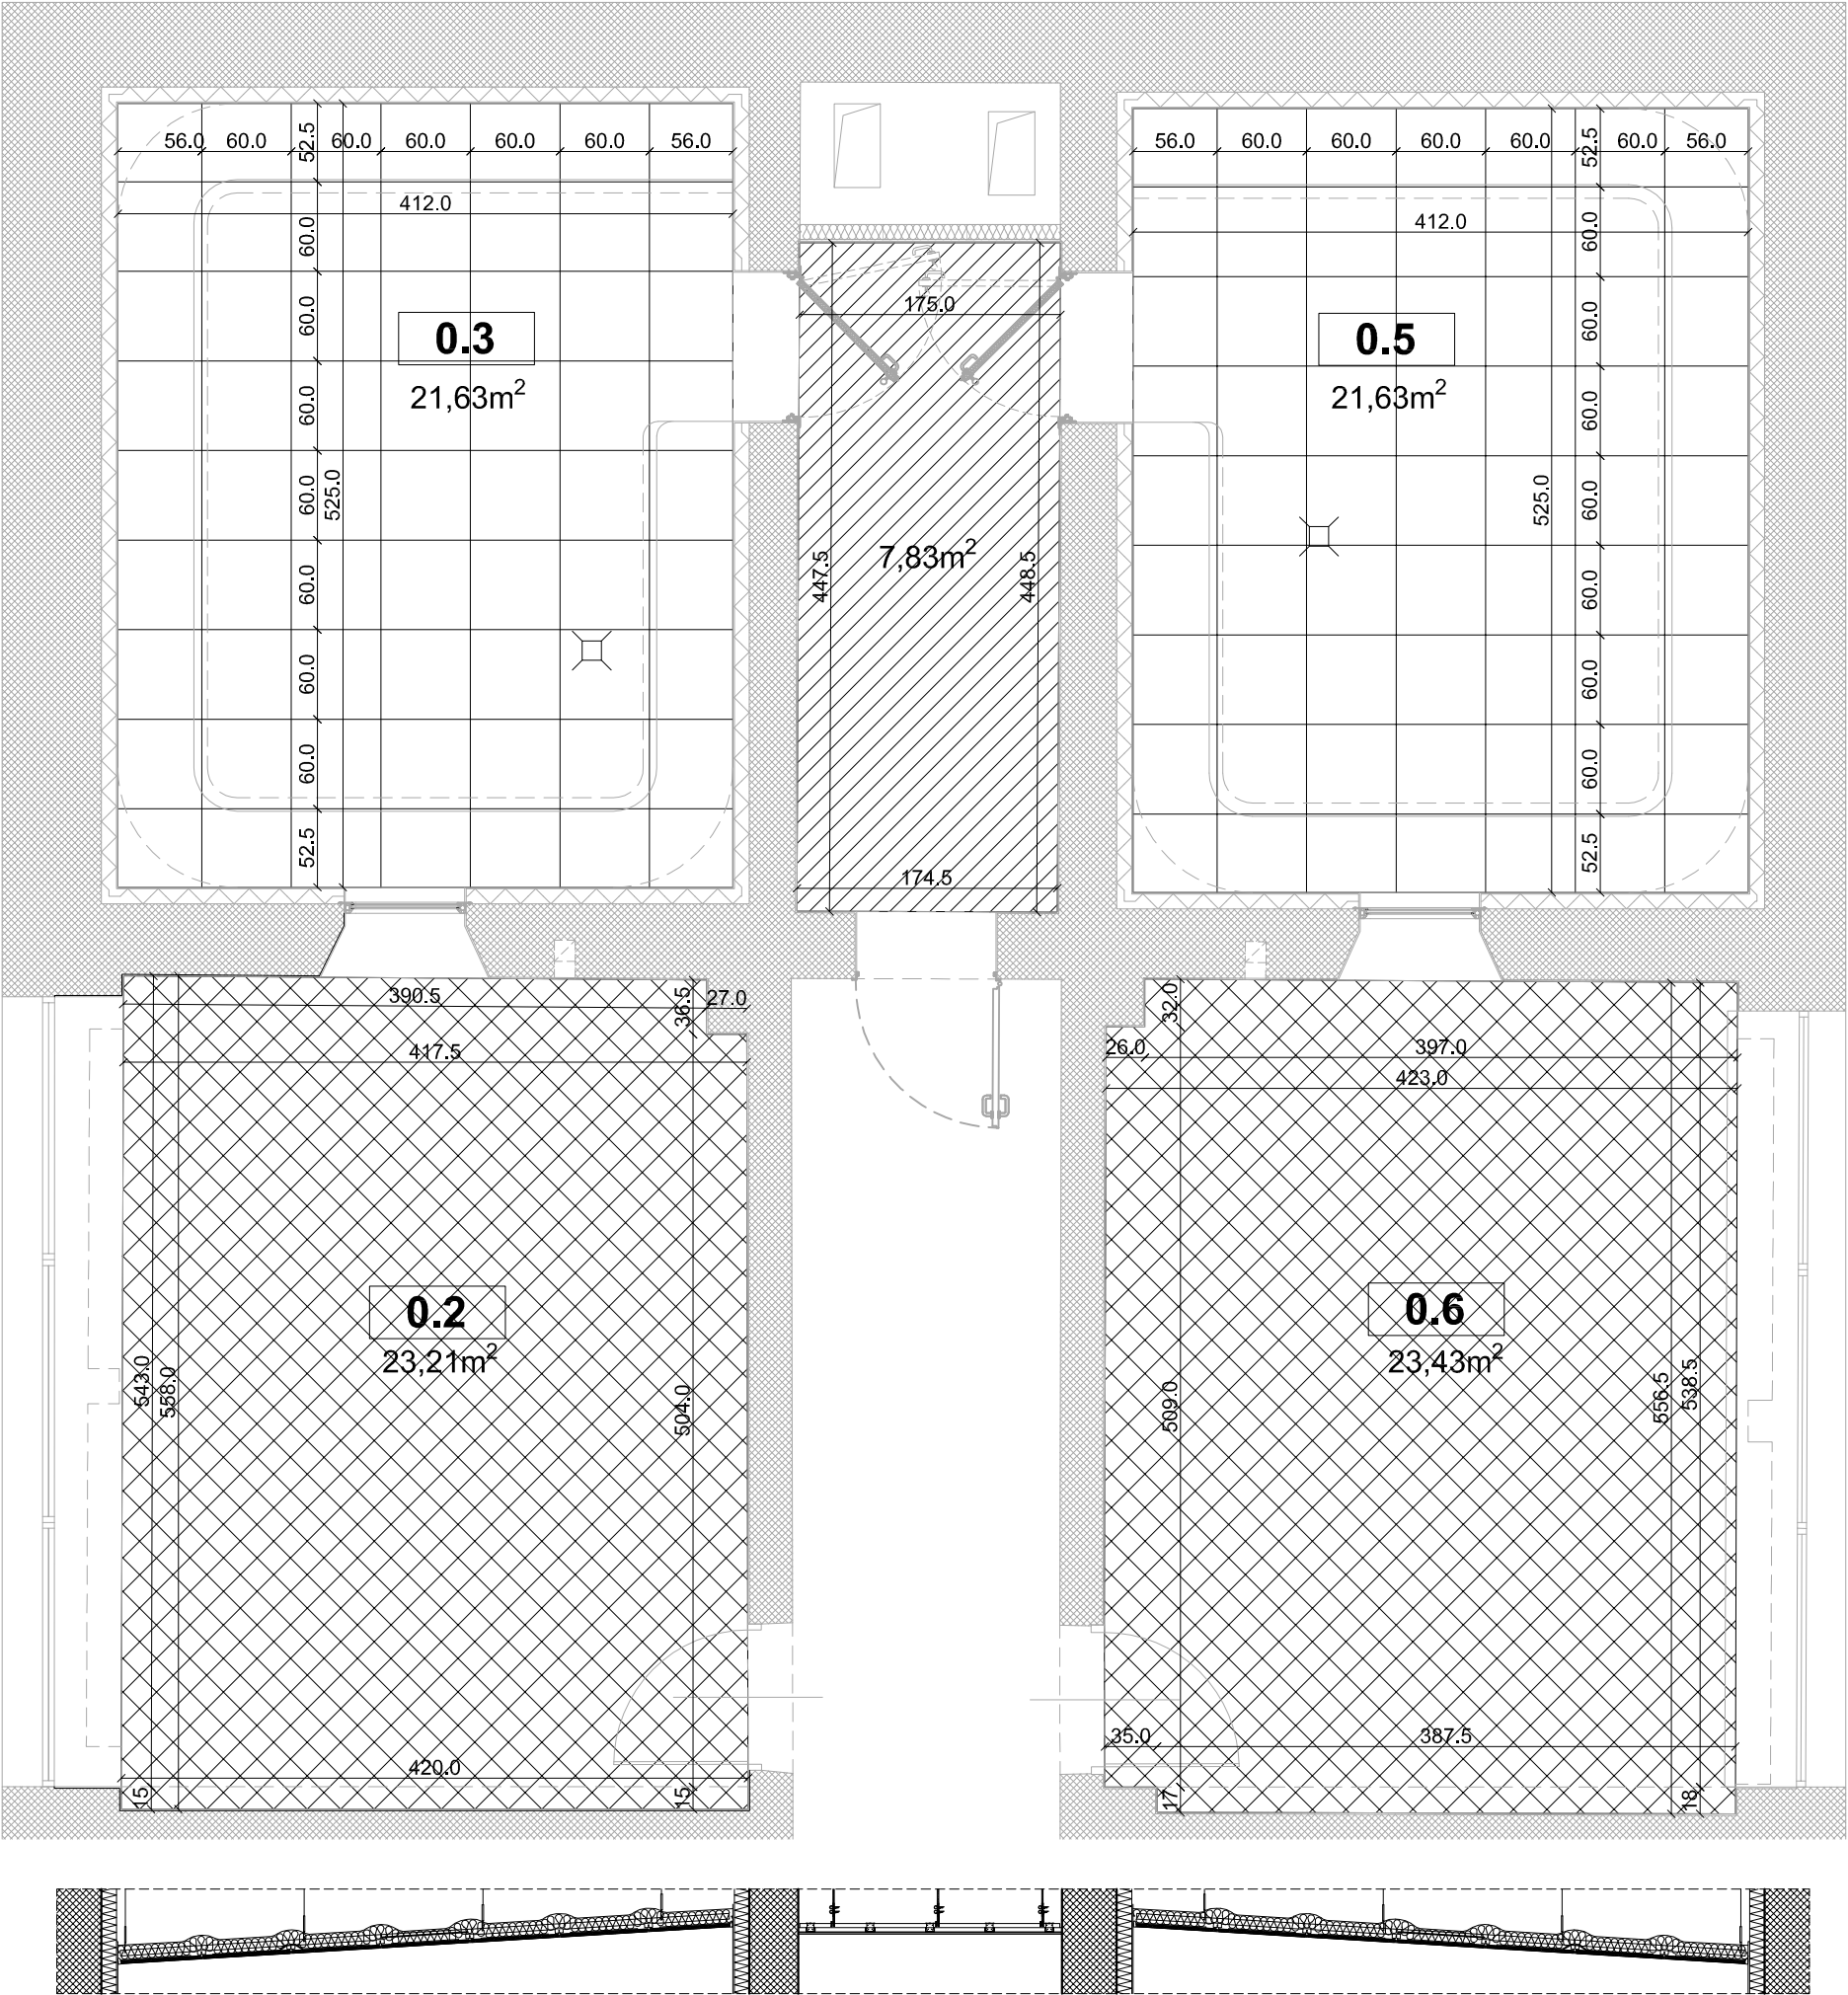


- UWAGA:
- Przed wykonaniem wszelkich elementów wykonawca zobowiązany jest do szczegółowego obmiaru na miejscu budowy.
 - Dokumentację należy traktować łącznie tzn. wszystkie rysunki wszystkich branż wraz z częścią opisową.

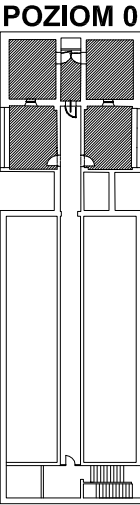


-  szczelny sufit metalowy z ukrytym sposobem montażu. Wypełnienie z płyt aluminiowych pełnych 60x60cm. Kolor biały RAL 9003. Silikonowane wszystkie połączenia płyt i krawędzie przysienne. Nad sufitem izolacja termiczna - laminowane płyty z wełny mineralnej 60x60cm gr. 2cm układane pomiędzy rusztem sufitu, uzupełnione o wełnę mineralną układaną nad rusztem gr. 10cm. Ruszt z hydroprofilu w klasie C4
-  Istniejący sufit gipsowo-kartonowy malowany emulsją akrylową na kolor biały RAL 9003.
-  Projektowany sufit z płyt GKBI 1x12,5mm szpachlowany, malowany emulsją akrylową na kolor biały RAL 9003, na ruszcie systemowym.
- Oprawy oświetleniowe wg projektu elektryki

KLIENT Centralna Stacja Ratownictwa Górniczego ul. Chorzowska 25 41-902 Bytom				
JEDNOSTKA PROJEKTOWA Architektoniczna Pracownia AP ul. Fabryczna 45 43-100 Tychy				
NAZWA Projekt remontu (modernizacji) komór klimatycznych, maszynowni i sterowni w budynku Specjalistycznego Ośrodka Badań i Porad Lekarskich				
ADRES INWESTYCJI Specjalistyczny Ośrodek Badań i Porad Lekarskich Cen-Med ul. Chorzowska 12D, 41-902 Bytom				
TREŚĆ RYSUNKU Parter - schemat sufitów			SKALA 1:50	
PROJEKTOWAŁ mgr inż. arch. LESZEK WITAŃSKI		NR UPRAWNIEŃ 743/87 U.W. K-ce UPRAWNIENIA BUDOWLANE W SPECJ. ARCHITEKTONICZNEJ		PODPIS
SPRAWDZIŁ		NR UPRAWNIEŃ		PODPIS
OPRACOWAŁ mgr inż. arch. FILIP WITAŃSKI mgr inż. arch. ANNA JABŁOŃSKA-LISIŃSKA		NR UPRAWNIEŃ		PODPIS
OPRACOWAŁ		NR UPRAWNIEŃ		PODPIS
BRANŻA ARCHITEKTURA	ETAP -	DATA 12.2017	NR RYS. A_14	STRONA 1

0.5 KOMORA PRAWA - ZIELONA

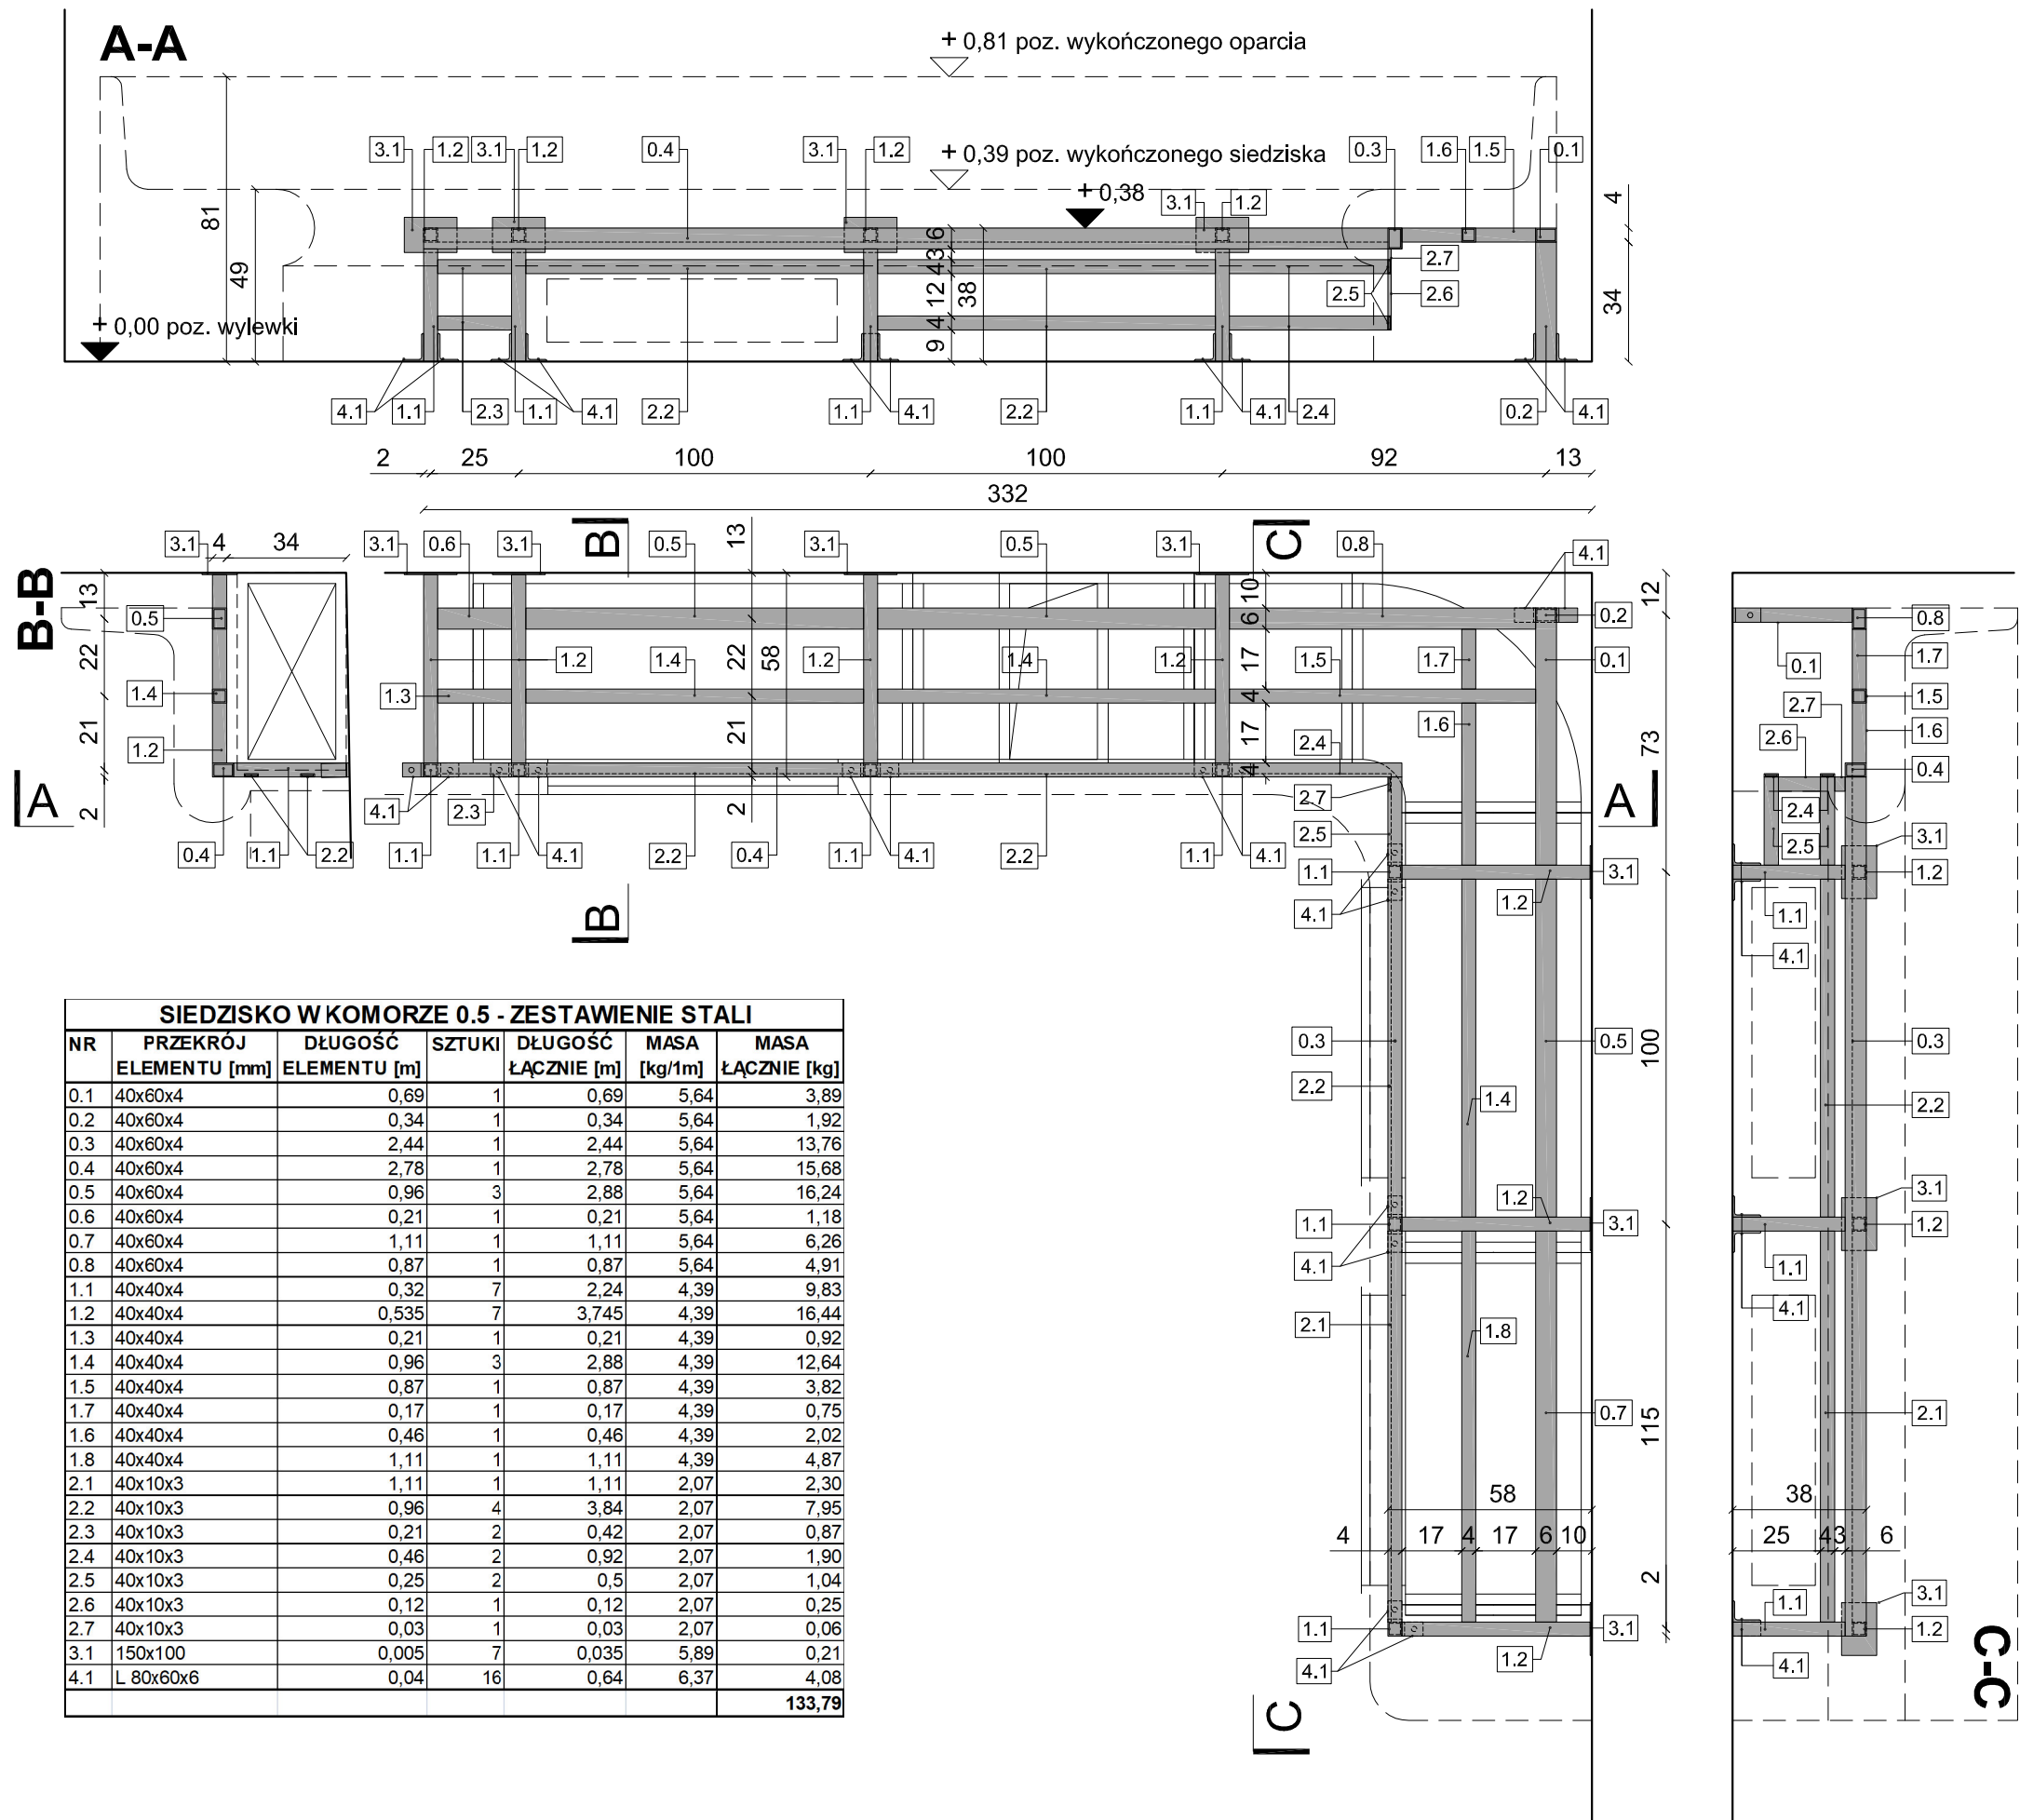


- UWAGA:
1. Zastosować stal ocynkowaną.
 2. Po spawaniu elementy zabezpieczyć antykorozyjnie. Formę zabezpieczenia dopasować do warunków panujących w komorach klimatycznych.
 3. Blachy czołowe mocować do ściany za pomocą kotew klejonych. Kotwy dobrać na budowie w zależności od rodzaju istniejącego muru.
 4. Ze względu na nachylenie posadzki, słupki podkonstrukcji siedzisk mocować do podłoża za pomocą przykręcania do dwóch kątowników. Rodzaj mocowania dobrać na budowie.

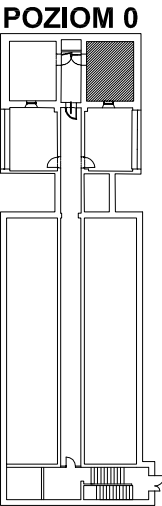

- UWAGA:
1. Przed wykonaniem wszelkich elementów wykonawca zobowiązany jest do szczegółowego obmiaru na miejscu budowy.
 2. Dokumentację należy traktować łącznie tzn. wszystkie rysunki wszystkich branż wraz z częścią opisową.

KLIENT Centralna Stacja Ratownictwa Górniczego ul. Chorzowska 25 41-902 Bytom			
JEDNOSTKA PROJEKTOWA Architektoniczna Pracownia AP ul. Fabryczna 45 43-100 Tychy			
NAZWA Projekt remontu (modernizacji) komór klimatycznych, maszynowni i sterowni w budynku Specjalistycznego Ośrodka Badań i Porad Lekarskich			
ADRES INWESTYCJI Specjalistyczny Ośrodek Badań i Porad Lekarskich Cen-Med ul. Chorzowska 12D, 41-902 Bytom			
TREŚĆ RYSUNKU Parter - podkonstrukcja siedzisk-komora 0.5		SKALA 1:20	
PROJEKTOWAŁ mgr inż. arch. LESZEK WITAŃSKI	NR UPRAWNIENI 743/87 U.W. K-ce UPRAWNIENIA BUDOWLANE W SPECJ. ARCHITEKTONICZNEJ	PODPIS	
SPRAWDZIŁ	NR UPRAWNIENI	PODPIS	
OPRACOWAŁ mgr inż. arch. FILIP WITAŃSKI mgr inż. arch. ANNA JABŁOŃSKA-LISIŃSKA	NR UPRAWNIENI	PODPIS	
OPRACOWAŁ	NR UPRAWNIENI	PODPIS	
BRANŻA ARCHITEKTURA	ETAP -	DATA 12.2017	NR RYS. A_15
			STRONA 1

0.3 KOMORA LEWA - NIEBIESKA

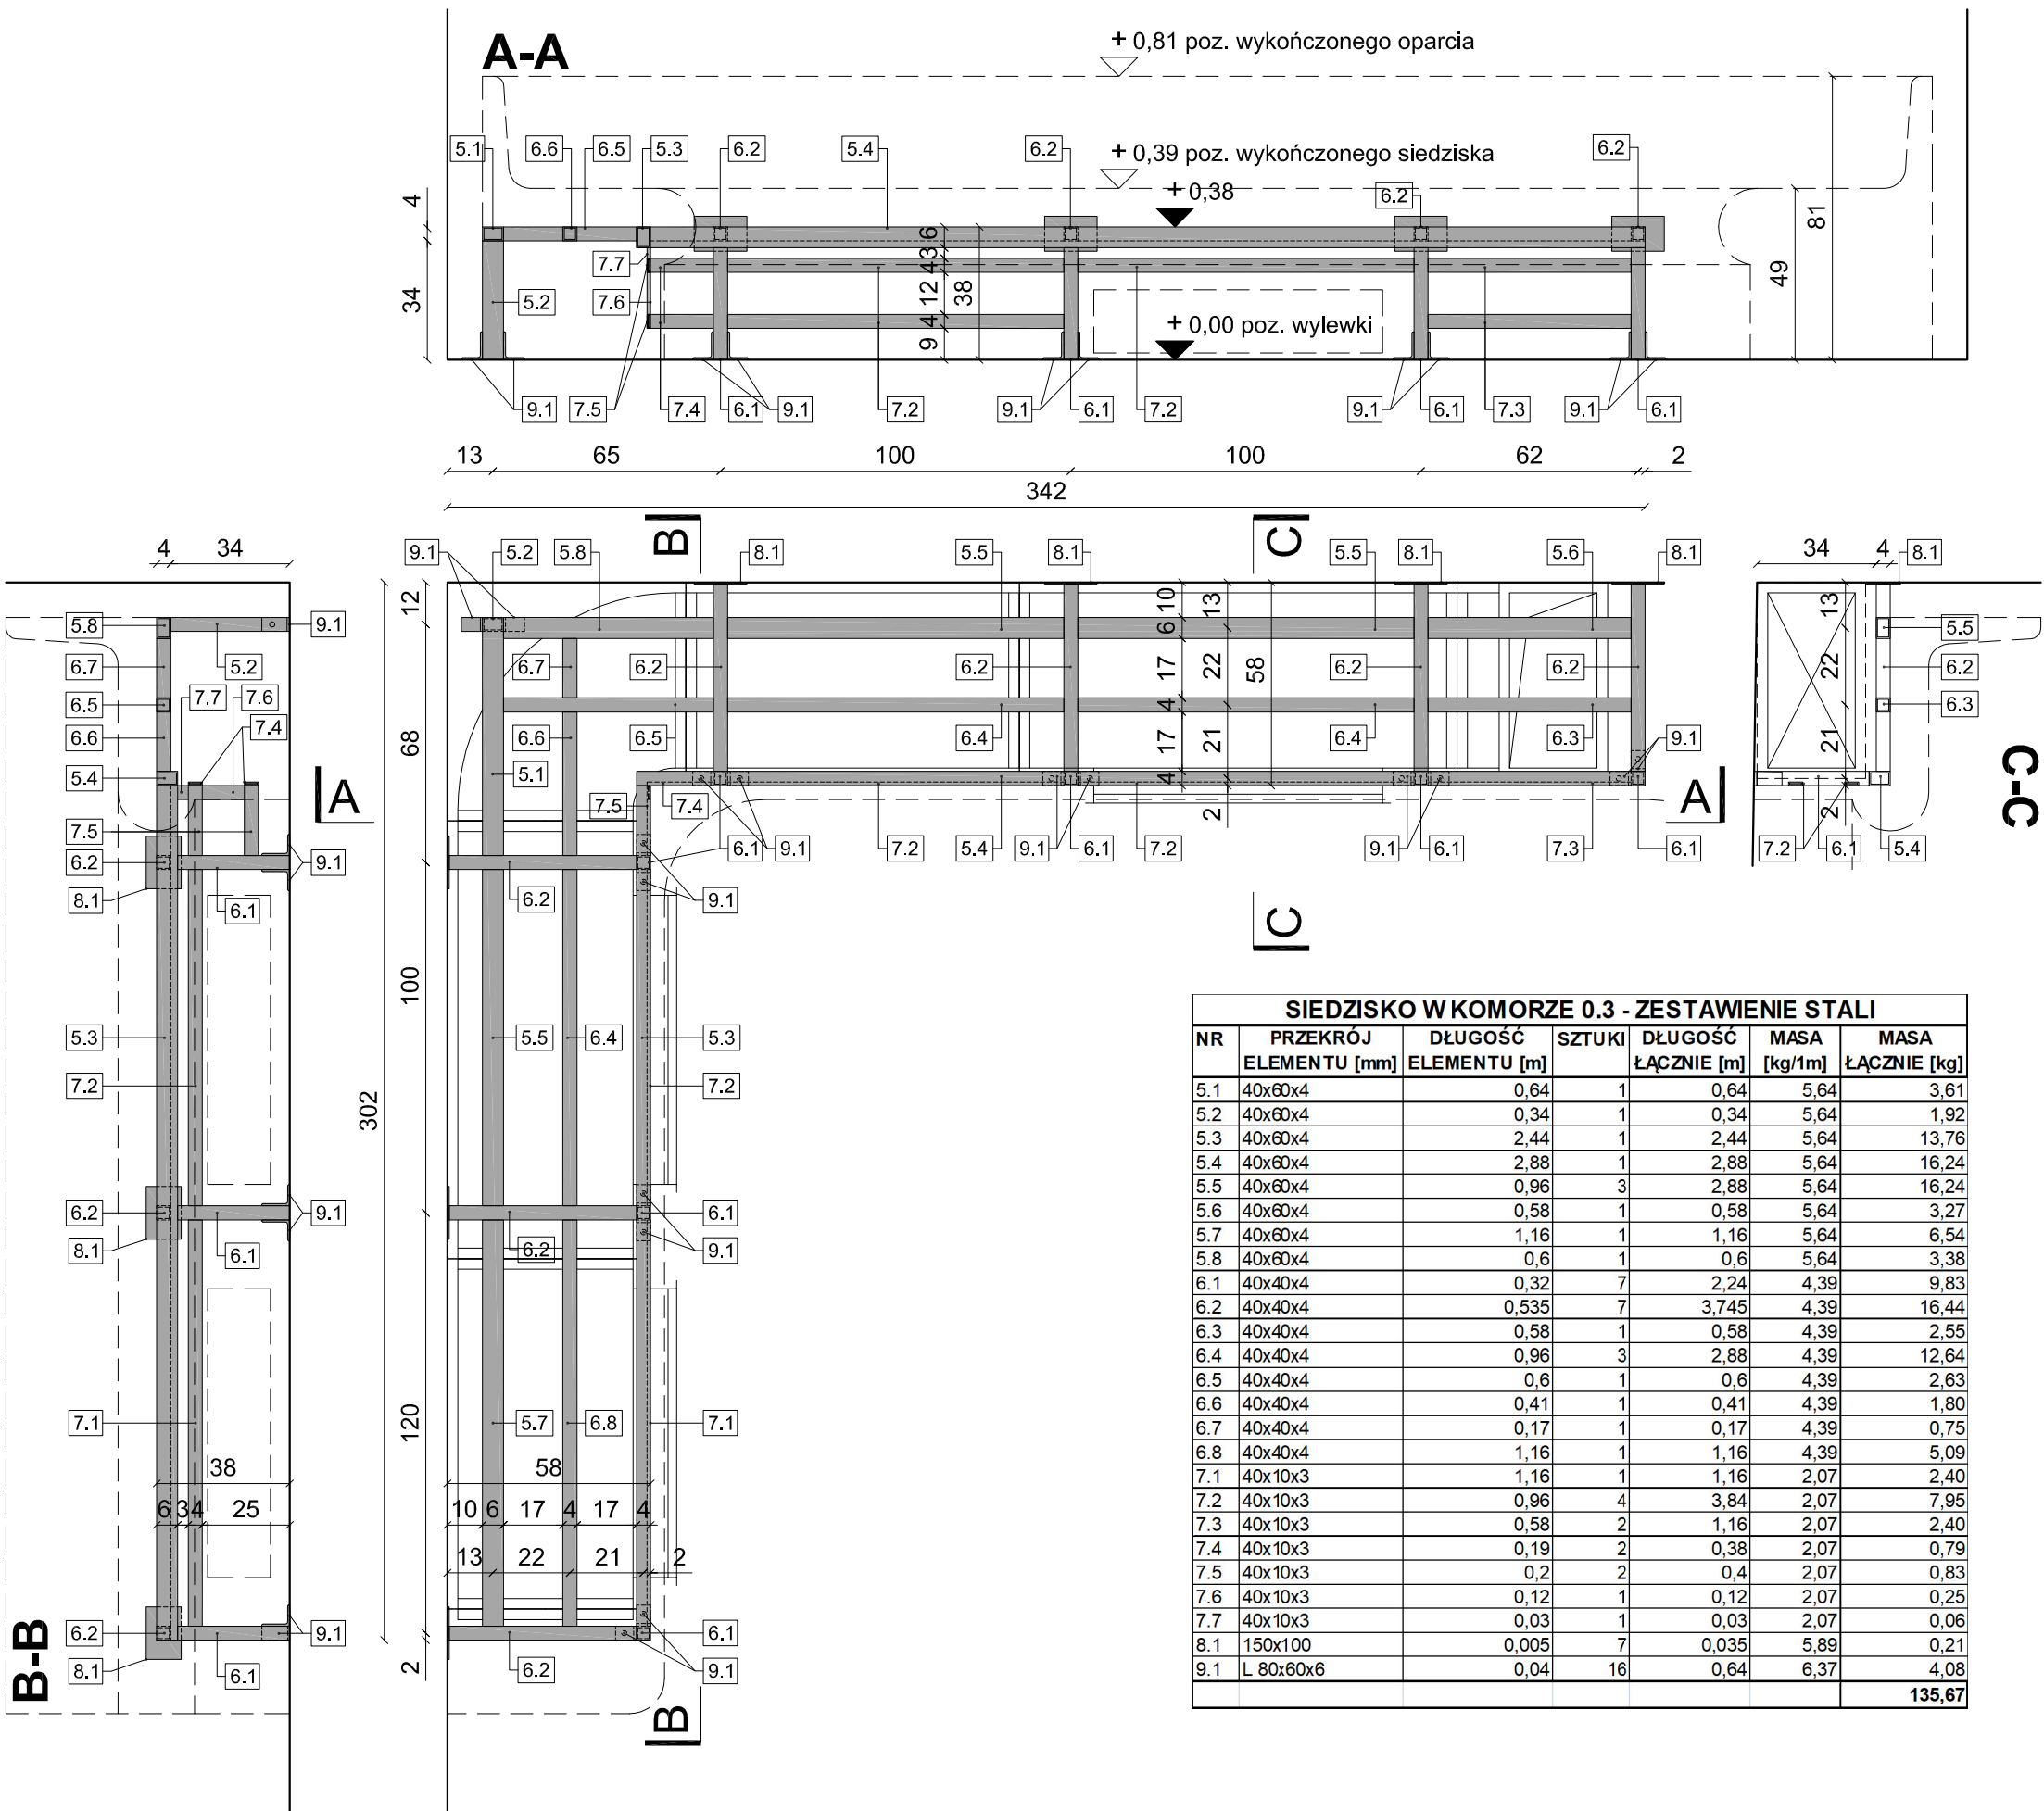

UWAGA:

- Zastosować stal ocynkowaną.
- Po spawaniu elementy zabezpieczyć antykorozyjnie. Formę zabezpieczenia dopasować do warunków panujących w komorach klimatycznych.
- Blachy czołowe mocować do ściany za pomocą kotew klejonych. Kotwy dobrać na budowie w zależności od rodzaju istniejącego muru.
- Ze względu na nachylenie posadzki, słupki podkonstrukcji siedzisk mocować do podłoża za pomocą przykręcania do dwóch kątowników. Rodzaj mocowania dobrać na budowie.

POZIOM 0

UWAGA:

- Przed wykonaniem wszelkich elementów wykonawca zobowiązany jest do szczegółowego obmiaru na miejscu budowy.
- Dokumentację należy traktować łącznie tzn. wszystkie rysunki wszystkich branż wraz z częścią opisową.

KLIENT

Centralna Stacja Ratownictwa Górniczego

ul. Chorzowska 25

41-902 Bytom

JEDNOSTKA PROJEKTOWA

Architektoniczna Pracownia AP

ul. Fabryczna 45

43-100 Tychy

NAZWA

Projekt remontu (modernizacji) komór klimatycznych, maszynowni i sterowni w budynku Specjalistycznego Ośrodka Badań i Porad Lekarskich

ADRES INWESTYCJI

Specjalistyczny Ośrodek Badań i Porad Lekarskich Cen-Med

ul. Chorzowska 12D,

41-902 Bytom

TREŚĆ RYSUNKU

Parter - podkonstrukcja siedzisk-komora 0.3

SKALA

1:20

PROJEKTOWAŁ

mgr inż. arch. LESZEK WITAŃSKI

NR UPRAWNIENI

743/87 U.W. K-ce

UPRAWNIENIA BUDOWLANE W SPECJ. ARCHITEKTONICZNEJ

PODPIS

SPRAWDZIŁ

NR UPRAWNIENI

PODPIS

OPRACOWAŁ

mgr inż. arch. FILIP WITAŃSKI

mgr inż. arch. ANNA JABŁOŃSKA-LISIŃSKA

NR UPRAWNIENI

PODPIS

OPRACOWAŁ

NR UPRAWNIENI

PODPIS

BRANŻA

ARCHITEKTURA

ETAP

-

DATA








12.2017

NR RYS.

A_16

STRONA

1

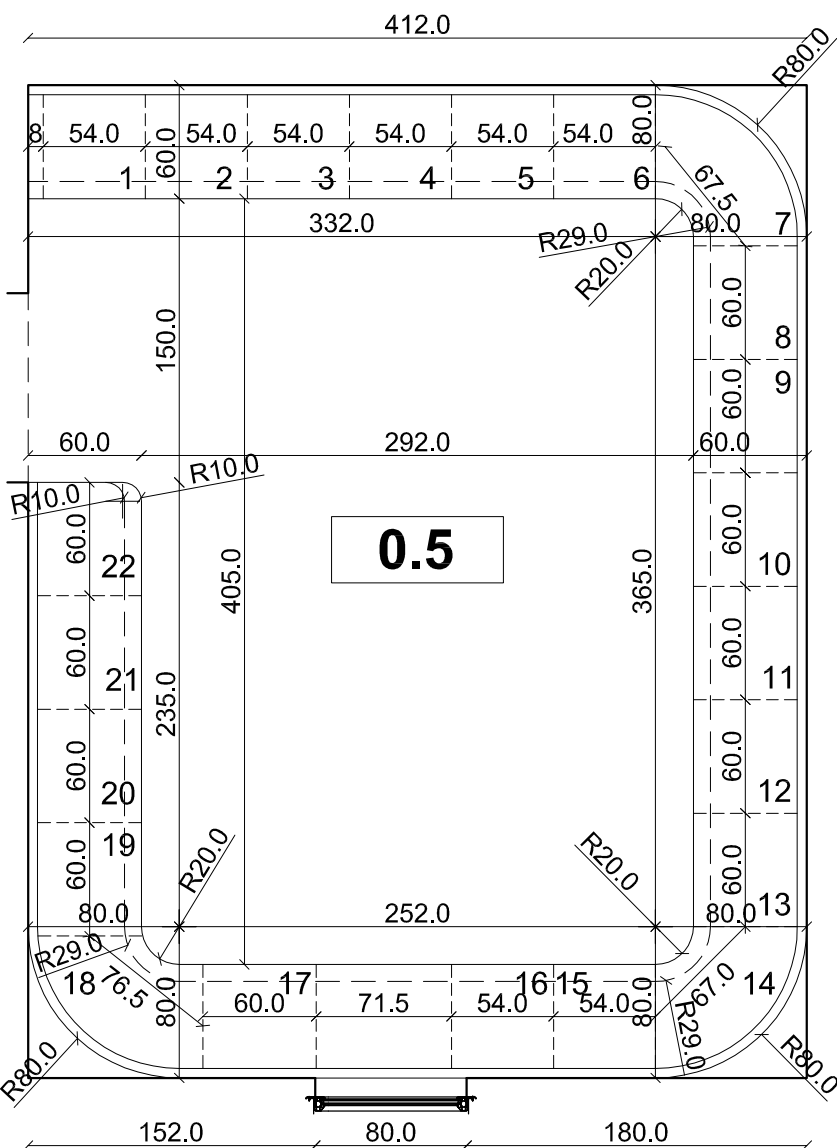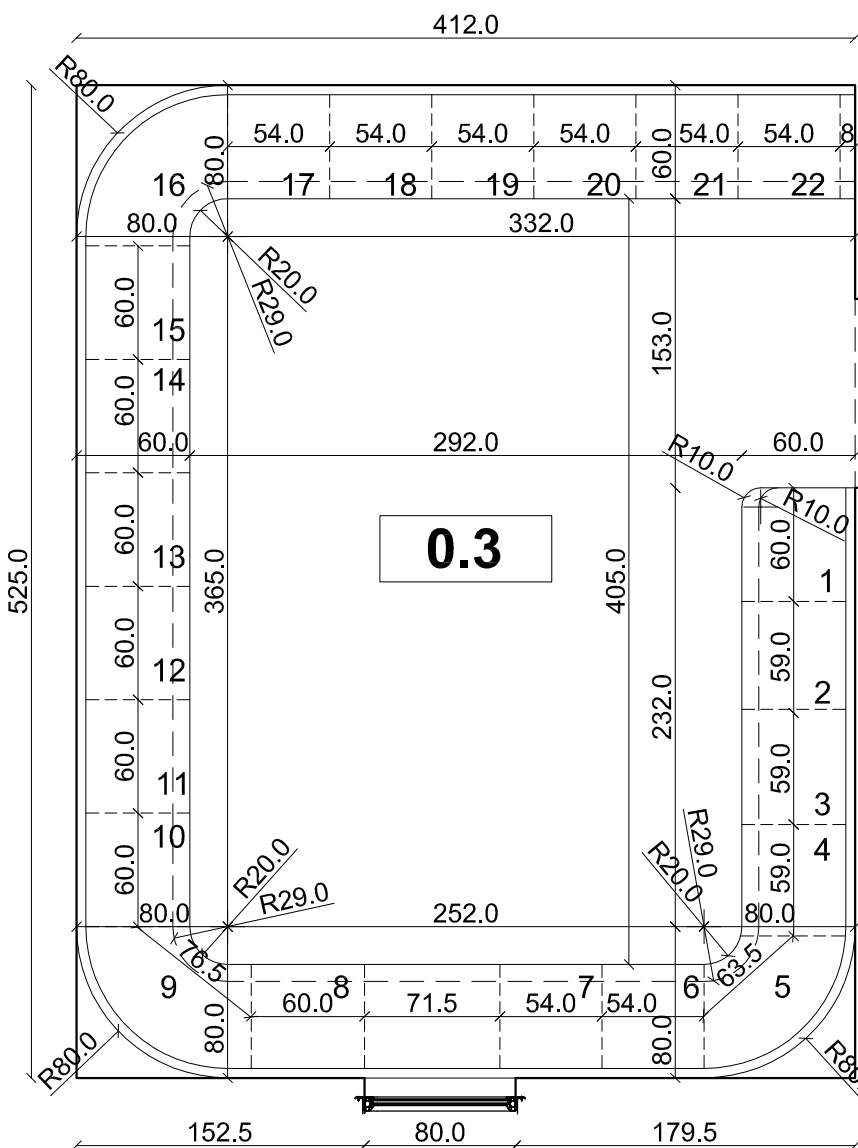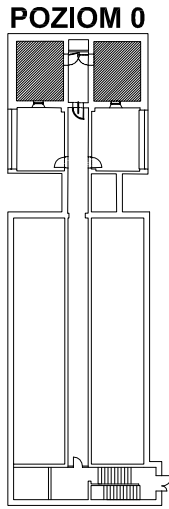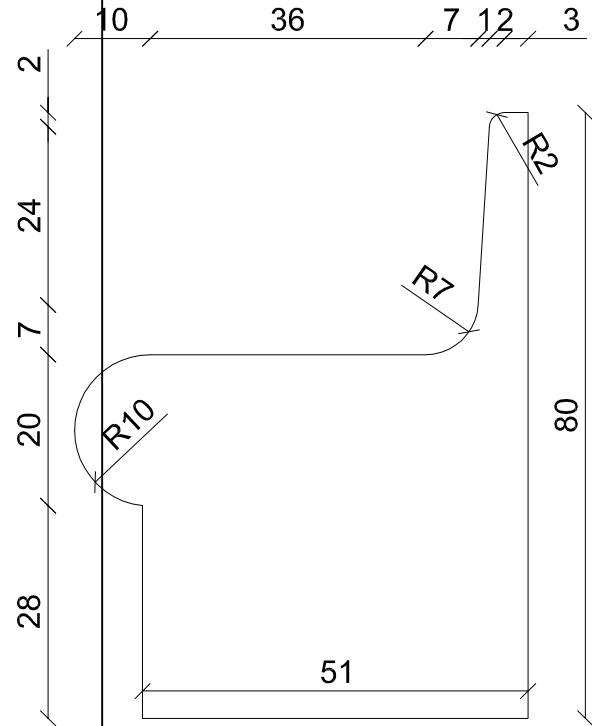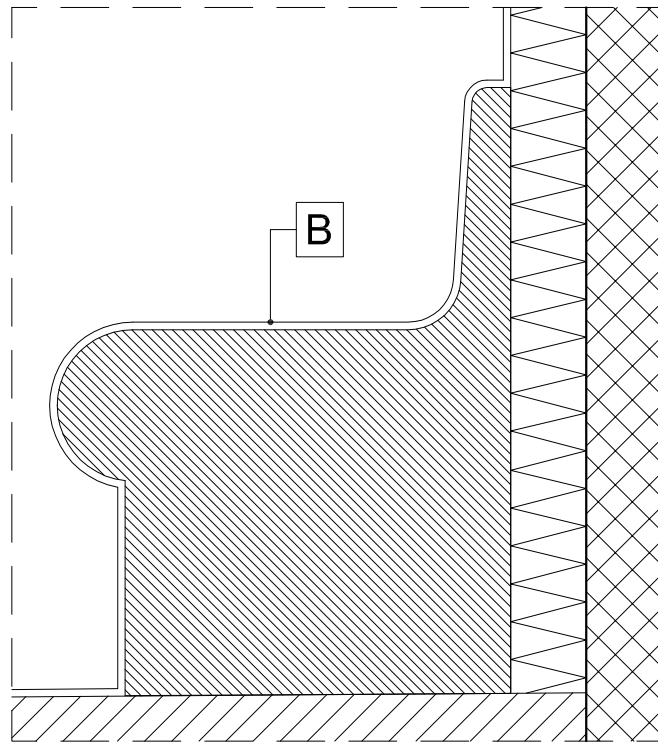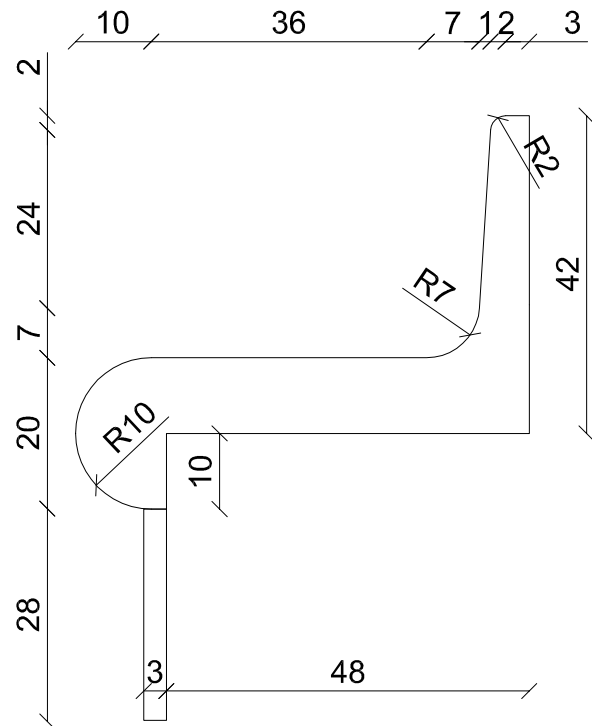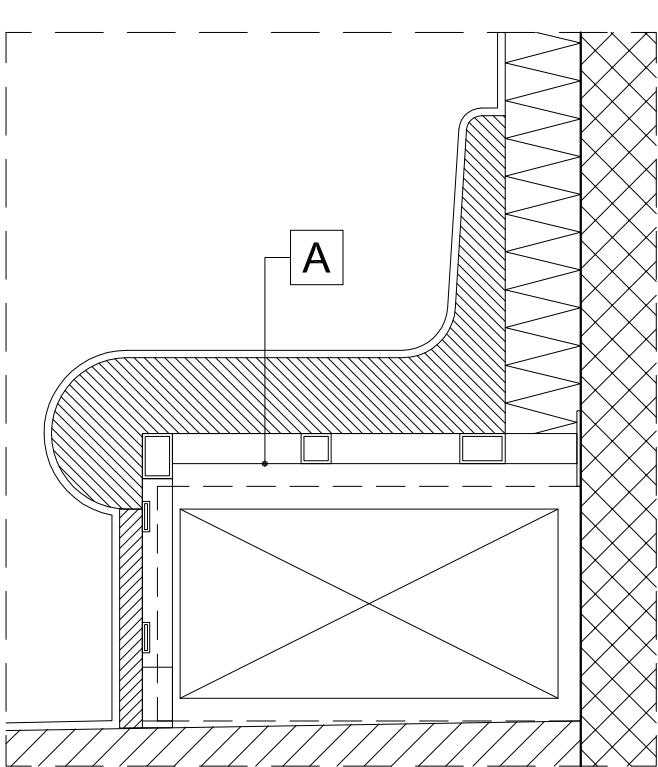

- A**
- 1.mozaika ceramiczna ub szklana
 - zaprawa fugowa w kolorze płytek
 - 2.elastyczna zaprawa klejowa
 - cienkowarstwowa
 - 3.elektryczne maty grzejne
 - zatopione w kleju
 - 4.klej z siatką z włókna szklanego
 - 5.siedziska z polistyrenu
 - ekstrudowanego XPS
 - 6.podkonstrukcja stalowa
 - zabezpieczona antykorozyjnie
 - rys. A_15, A_16
 - 7.pustka instalacyjna z kanałem
 - wywiewnym

- B**
- 1.mozaika ceramiczna ub szklana
 - zaprawa fugowa w kolorze płytek
 - 2.elastyczna zaprawa klejowa
 - cienkowarstwowa
 - 3.elektryczne maty grzejne
 - zatopione w kleju
 - 4.klej z siatką z włókna szklanego
 - 5.siedziska z polistyrenu
 - ekstrudowanego XPS

UWAGA:







1. Przed wykonaniem wszelkich elementów wykonawca zobowiązany jest do szczegółowego obmiaru na miejscu budowy.
2. Dokumentację należy traktować łącznie tzn. wszystkie rysunki wszystkich branż wraz z częścią opisową.


UWAGA:

1. Ze względu na spadek posadzki, siedziska ustawione bezpośrednio na posadzce należy wypoziomować przez zastosowanie odpowiednich klinów lub w inny sposób.
2. Kształtki z polistyrenu mocowane do podkonstrukcji stalowej, oprócz klejenia, można lokalnie przykręcić do profili podkonstrukcji.

Sposób montażu dobrać na budowie.

KLIENT Centralna Stacja Ratownictwa Górniczego ul. Chorzowska 25 41-902 Bytom				
JEDNOSTKA PROJEKTOWA Architektoniczna Pracownia AP ul. Fabryczna 45 43-100 Tychy				
NAZWA Projekt remontu (modernizacji) komór klimatycznych, maszynowni i sterowni w budynku Specjalistycznego Ośrodka Badań i Porad Lekarskich				
ADRES INWESTYCJI Specjalistyczny Ośrodek Badań i Porad Lekarskich Cen-Med ul. Chorzowska 12D, 41-902 Bytom				
TREŚĆ RYSUNKU Parter - siedziska detale			SKALA 1:10	
PROJEKTOWAŁ mgr inż. arch. LESZEK WITAŃSKI		NR UPRAWNIENI 743/87 U.W. K-ce UPRAWNIENIA BUDOWLANE W SPECJ. ARCHITEKTONICZNEJ		PODPIS
SPRAWDZIŁ		NR UPRAWNIENI		PODPIS
OPRACOWAŁ mgr inż. arch. FILIP WITAŃSKI mgr inż. arch. ANNA JABŁOŃSKA-LISIŃSKA		NR UPRAWNIENI		PODPIS
OPRACOWAŁ		NR UPRAWNIENI		PODPIS
BRANŻA ARCHITEKTURA	ETAP -	DATA 12.2017	NR RYS. A_17	STRONA 1

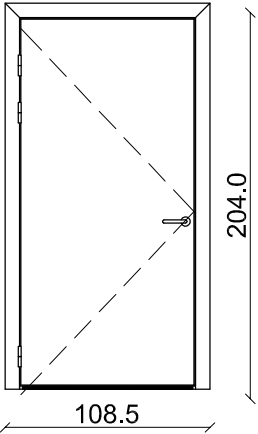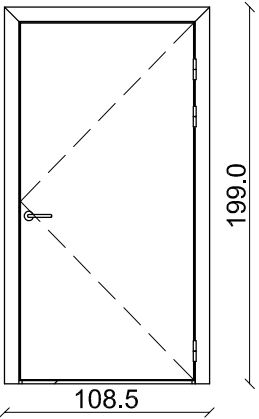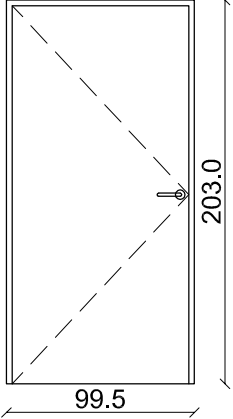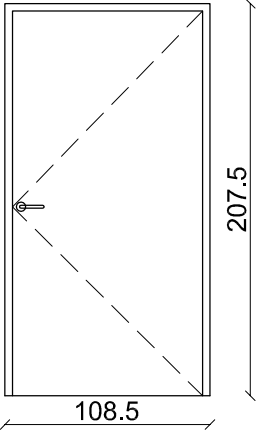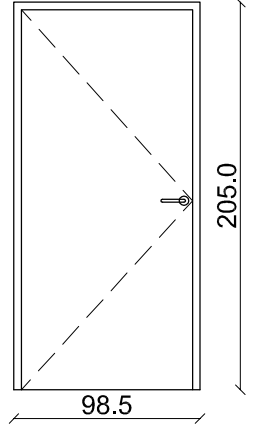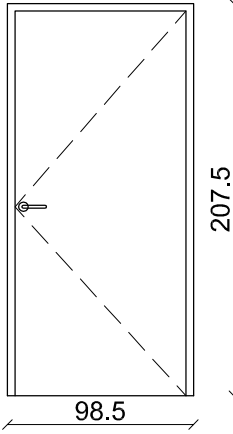Symbol	DS1 - komora klimatyczna 0.5 drzwi o podwyższonej szczelności	1szt.	DS2 - komora klimatyczna 0.3 drzwi o podwyższonej szczelności	1szt.	DS3 - korytarz 0.4	1szt.
Orientacyjne wymiary ościeżnicy do zweryfikowania na budowie						
szerokość w świetle ościeżnicy	90		90		90	
wysokość w świetle ościeżnicy	200 DO WERYFIKACJI NA BUDOWIE		195 DO WERYFIKACJI NA BUDOWIE		200	
kierunek otwiania	LEWE		PRAWE		LEWE	
ościeżnica / kolor	aluminiowa kątowna z uszczelką silikonową / anoda naturalna		aluminiowa kątowna z uszczelką silikonową / anoda naturalna		stalowa ocynkowana kątowna z uszczelką EPDM, malowana proszkowo RAL 7035	
skrzydło drzwiowe / wypełnienie	aluminiowe bezprzylgowe / piana poliuretanowa 45kg/m³		aluminiowe bezprzylgowa / piana poliuretanowa. 45kg/m³		przylgowe, płyta pełna HDF /karton komórkowy lub płyta wiórowa otworowana	
wykończenie skrzydła / kolor	strona komory - płycina ze stali nierdzewnej polerowanej 1.4301 gr.0,8mm strona korytarza - laminat poliestrowy wzmocniony włóknem szklanym / RAL 7035		strona komory - płycina ze stali nierdzewnej polerowanej 1.4301 gr.0,8mm strona korytarza - laminat poliestrowy wzmocniony włóknem szklanym / RAL 7035		laminat HPL / RAL 9003	
klasa odporności ogniowej	-		-		-	
wyposażenie	3 zawiasy dwuskrzydłowe nierdzewne strona komory - pochwyt stal nierdzewna strona korytarza - klamka stal nierdzewna zamek jednostronny z wkładką elektrozaczep szczelina pod skrzydłem z uszczelką opadającą samozamykacz ślizgowy		3 zawiasy dwuskrzydłowe nierdzewne strona komory - pochwyt stal nierdzewna strona korytarza - klamka stal nierdzewna zamek jednostronny na klucz elektrozaczep szczelina pod skrzydłem z uszczelką opadającą samozamykacz ślizgowy		2 zawiasy nierdzewne z regulacją klamka stal nierdzewna zamek zapadkowo zasuwkowy z wkładką samozamykacz ślizgowy	
Symbol	DS4 - maszynownia -1.2	1szt.	DS5 - maszynownia -1.2	1szt.	DS6 - sterownia -1.3	1szt.
Orientacyjne wymiary ościeżnicy do zweryfikowania na budowie						
szerokość w świetle ościeżnicy	90		80		80	
wysokość w świetle ościeżnicy	200		200		200	
kierunek otwiania	PRAWE		LEWE		PRAWE	
ościeżnica / kolor	stalowa ocynkowana kątowna z uszczelką EPDM, malowana proszkowo RAL 7016		stalowa ocynkowana kątowna z uszczelką EPDM, malowana proszkowo RAL 7016		stalowa ocynkowana wewnętrzna z uszczelką EPDM, malowana proszkowo RAL 7016	
skrzydło drzwiowe / wypełnienie	stalowe ocynkowane przylgowe / wełna mineralna 110kg/m³		stalowe ocynkowane przylgowe / wełna mineralna 110kg/m³		stalowe ocynkowane przylgowe / polistyren ekstrudowany	
wykończenie skrzydła / kolor	powłoka poliestrowa malowana proszkowo na kolor RAL 7016		powłoka poliestrowa malowana proszkowo na kolor RAL 7016		powłoka poliestrowa malowana proszkowo na kolor RAL 7016	
klasa odporności ogniowej	EI30		EI30		-	
wyposażenie	3 zawiasy nierdzewne z regulacją klamka stal nierdzewna zamek zapadkowo zasuwkowy z wkładką uszczelką pęczniącą samozamykacz ramieniowy		3 zawiasy nierdzewne z regulacją klamka stal nierdzewna zamek zapadkowo zasuwkowy z wkładką uszczelką pęczniącą samozamykacz ramieniowy		2 zawiasy nierdzewne z regulacją klamka stal nierdzewna zamek zapadkowo zasuwkowy z wkładką samozamykacz ramieniowy	

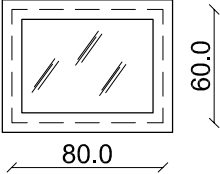Symbol	O1 komora klimatyczna 0.3, 0.5 stałe okno wizyjne
	
ilość	2 szt.
szerokość w świetle muru	80
wysokość w świetle muru	60
rama / kolor	aluminiowa kątowna z uszczelką pomiędzy ramą a szybą / anoda naturalna
szyba	bezpieczna zespolona od strony komory szyba wenecka przekładka termoizolacyjna
klasa odporności ogniowej	-

UWAGA:

1. Przed wykonaniem wszelkich elementów wykonawca zobowiązany jest do szczegółowego obmiaru na miejscu budowy.

2. Dokumentację należy traktować łącznie tzn. wszystkie rysunki wszystkich branż wraz z częścią opisową.

KLIENT

Centralna Stacja Ratownictwa Górniczego

ul. Chorzowska 25

41-902 Bytom

JEDNOSTKA PROJEKTOWA

Architektoniczna Pracownia AP

ul. Fabryczna 45

43-100 Tychy

NAZWA

Projekt remontu (modernizacji) komór klimatycznych, maszynowni i sterowni w budynku Specjalistycznego Ośrodka Badań i Porad Lekarskich

ADRES INWESTYCJI

Specjalistyczny Ośrodek Badań i Porad Lekarskich Cen-Med

ul. Chorzowska 12D,

41-902 Bytom

TREŚĆ RYSUNKU

Zestawienie ślusarki drzwiowej i okiennej

SKALA

PROJEKTOWAŁ

mgr inż. arch. LESZEK WITAŃSKI

NR UPRAWNIENI

743/87 U.W. K-ce

UPRAWNIENIA BUDOWLANE W SPECJ. ARCHITEKTONICZNEJ

PODPIS

SPRAWDZIŁ

NR UPRAWNIENI

PODPIS

OPRACOWAŁ

mgr inż. arch. FILIP WITAŃSKI

NR UPRAWNIENI

PODPIS

OPRACOWAŁ

mgr inż. arch. ANNA JABŁOŃSKA-LISIŃSKA

NR UPRAWNIENI

PODPIS

BRANŻA

ARCHITEKTURA

ETAP

-

DATA


12.2017

NR RYS.

A_18

STRONA

1

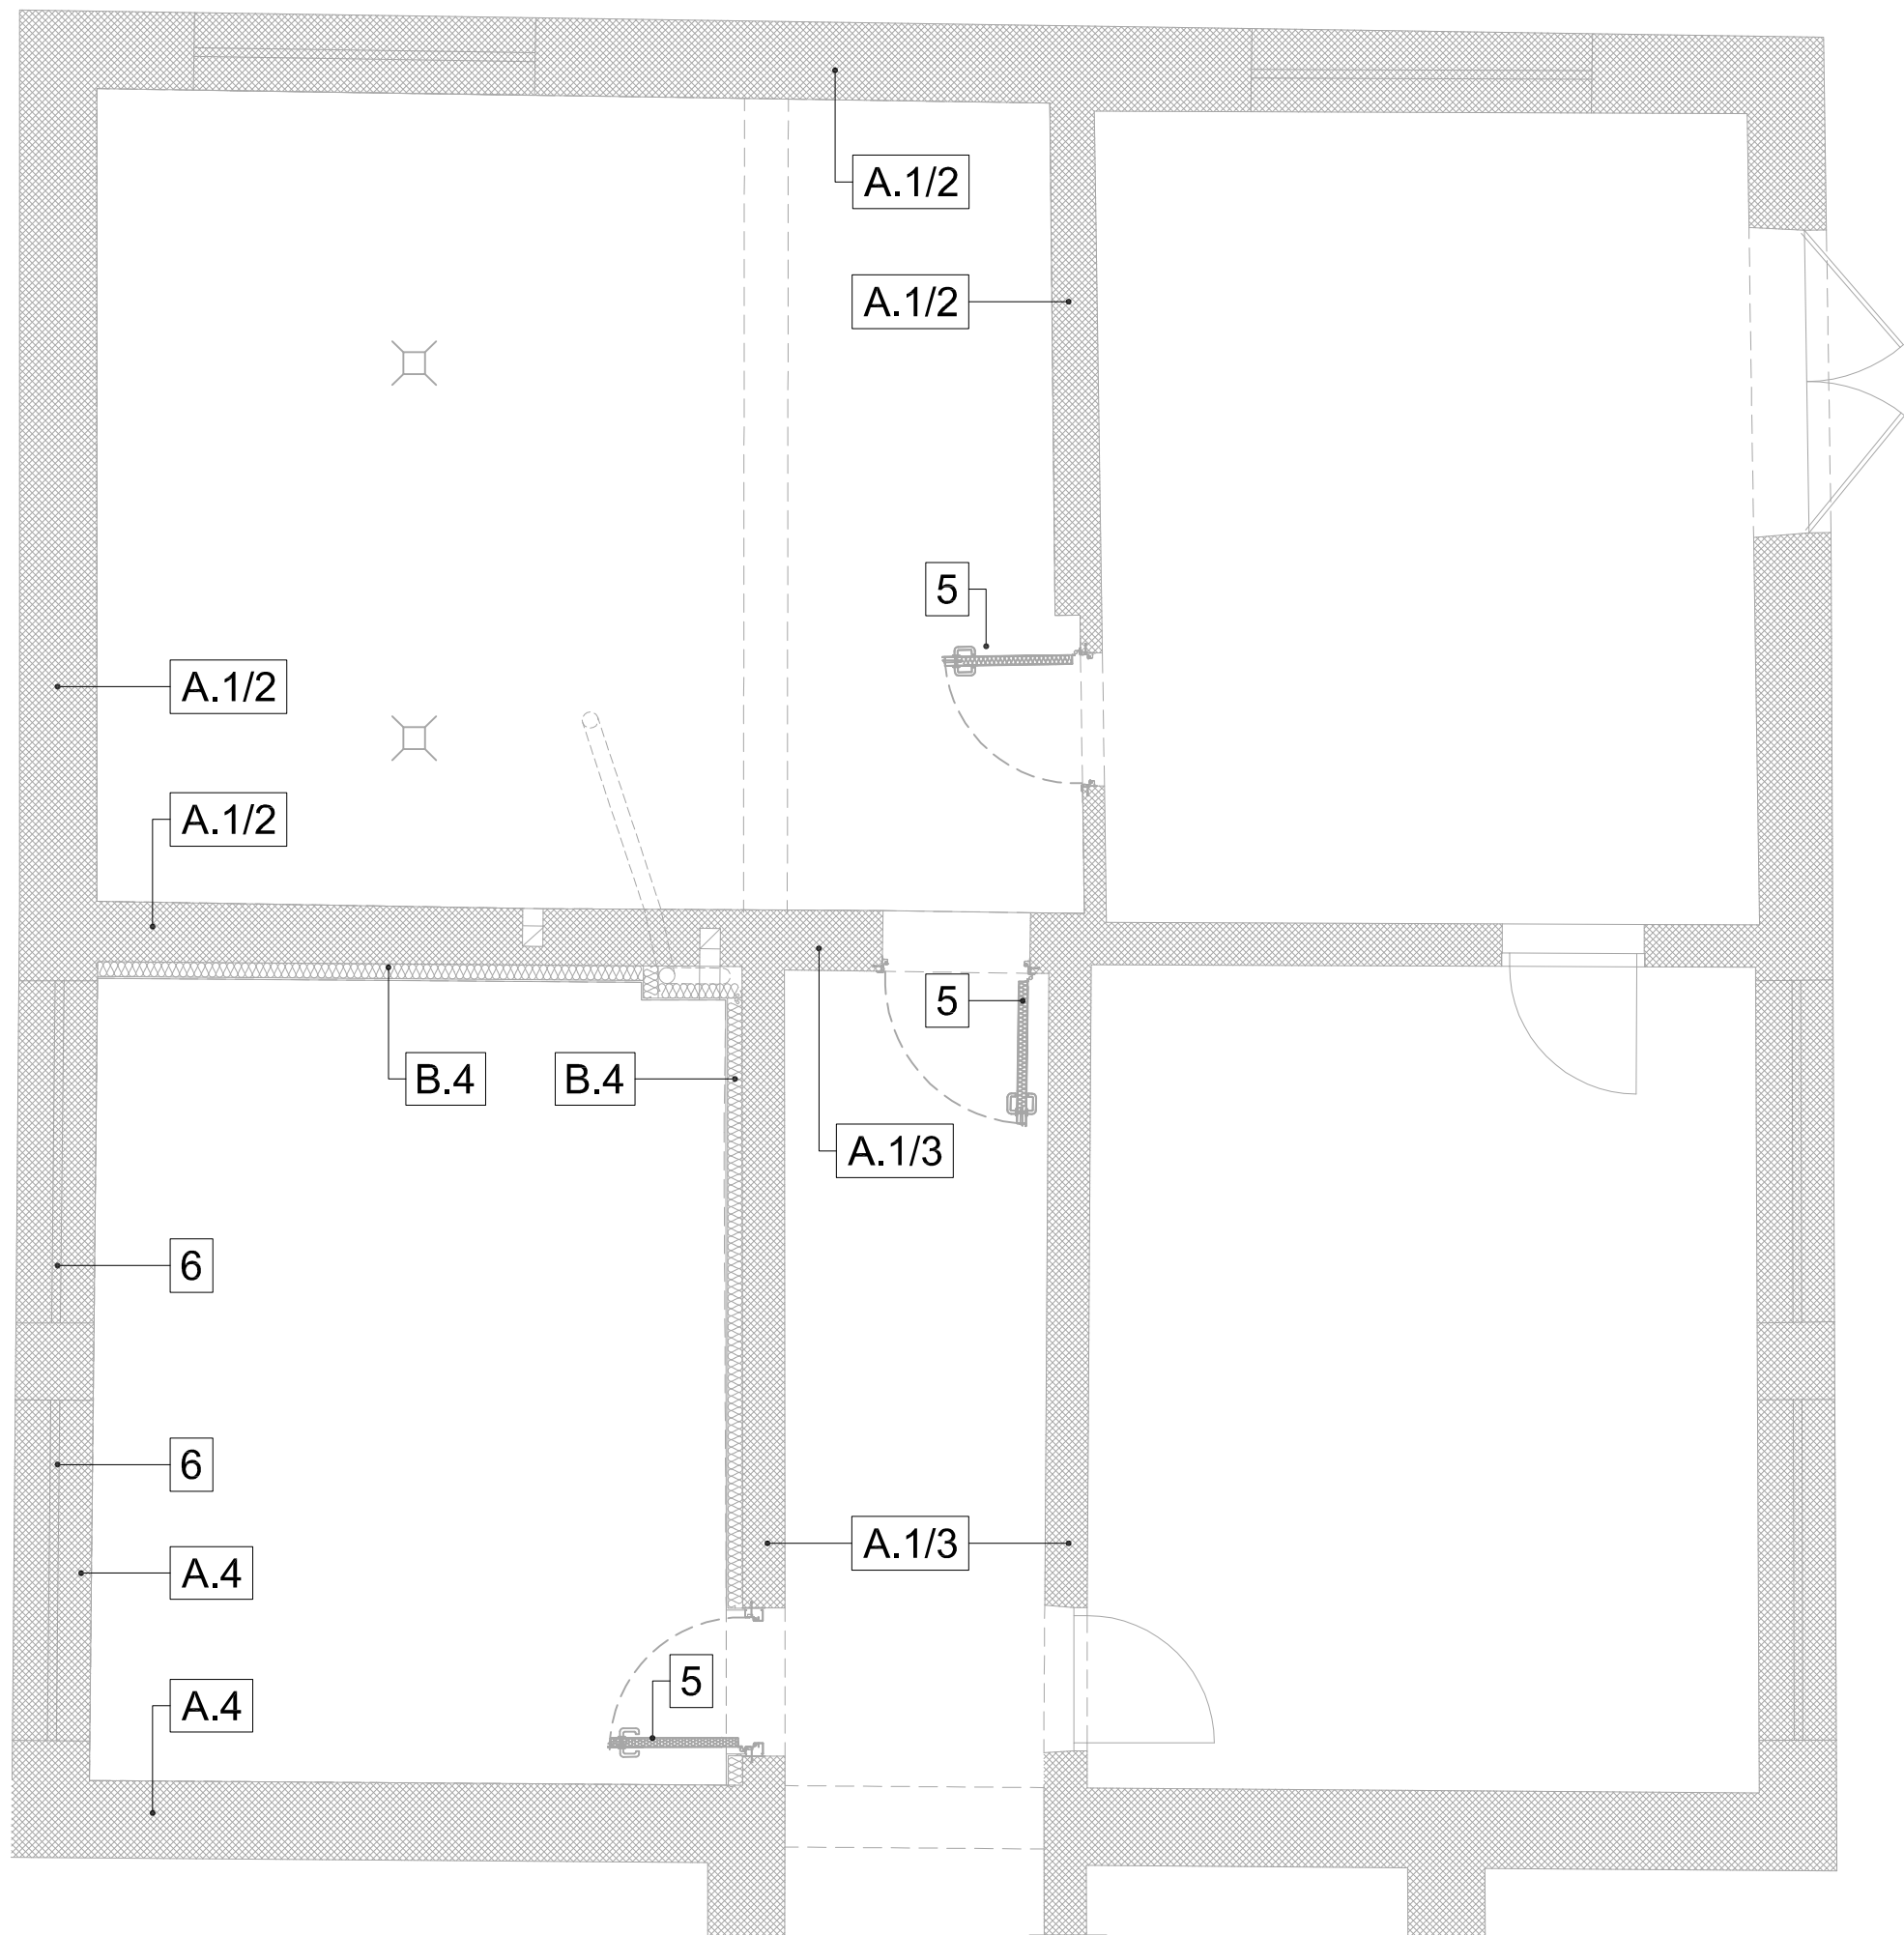

1. emulsja lateksowa biała
RAL 9003, powyżej lamperii

2. farba olejna szara RAL 7035
lamperia min. 150cm

3. farba olejna zielona,
zbliziona do oryginalnej
lamperia min. 150cm

4. emulsja lateksowa biała
RAL 9003

5. drzwi kolor szary RAL 7016

6. farba do metalu biała RAL 9003
kraty w oknach

7. żywica poliuretanowa
antypoślizgowa + cokoliki
szara RAL 7016

POZIOM -1
- A. istniejący tynk cementowo-wapienny
uzupełniony szybkowiązącą szpachlą
wyrównawczą


B. wełna mineralna 10cm /
/ ruszt systemowy mocowany
na uchwytych bezpośrednich do ściany
płyta GKB 12,5mm szpachla

Ilość i rodzaje warstw systemowych wykończeń
przegród przyjmować według wytycznych
producentów


- UWAGA:
1. Przed wykonaniem wszelkich elementów wykonawca zobowiązany jest
do szczegółowego obmiaru na miejscu budowy.

2. Dokumentację należy traktować łącznie tzn. wszystkie rysunki wszystkich
branż wraz z częścią opisową.

KLIENT Centralna Stacja Ratownictwa Górniczego ul. Chorzowska 25 41-902 Bytom				
JEDNOSTKA PROJEKTOWA Architektoniczna Pracownia AP ul. Fabryczna 45 43-100 Tychy				
NAZWA Projekt remontu (modernizacji) komór klimatycznych, maszynowni i sterowni w budynku Specjalistycznego Ośrodka Badań i Porad Lekarskich				
ADRES INWESTYCJI Specjalistyczny Ośrodek Badań i Porad Lekarskich Cen-Med ul. Chorzowska 12D, 41-902 Bytom				
TREŚĆ RYSUNKU Piwnica - schemat wykończenia wewnątrz			SKALA 1:50	
PROJEKTOWAŁ mgr inż. arch. LESZEK WITAŃSKI	NR UPRAWNIENI 743/87 U.W. K-ce UPRAWNIENIA BUDOWLANE W SPECJ. ARCHITEKTONICZNEJ		PODPIS	
SPRAWDZIŁ	NR UPRAWNIENI		PODPIS	
OPRACOWAŁ mgr inż. arch. FILIP WITAŃSKI mgr inż. arch. ANNA JABŁOŃSKA-LISIŃSKA	NR UPRAWNIENI		PODPIS	
OPRACOWAŁ	NR UPRAWNIENI		PODPIS	
BRANŻA ARCHITEKTURA	ETAP -	DATA 12.2017	NR RYS. A_19	STRONA 1

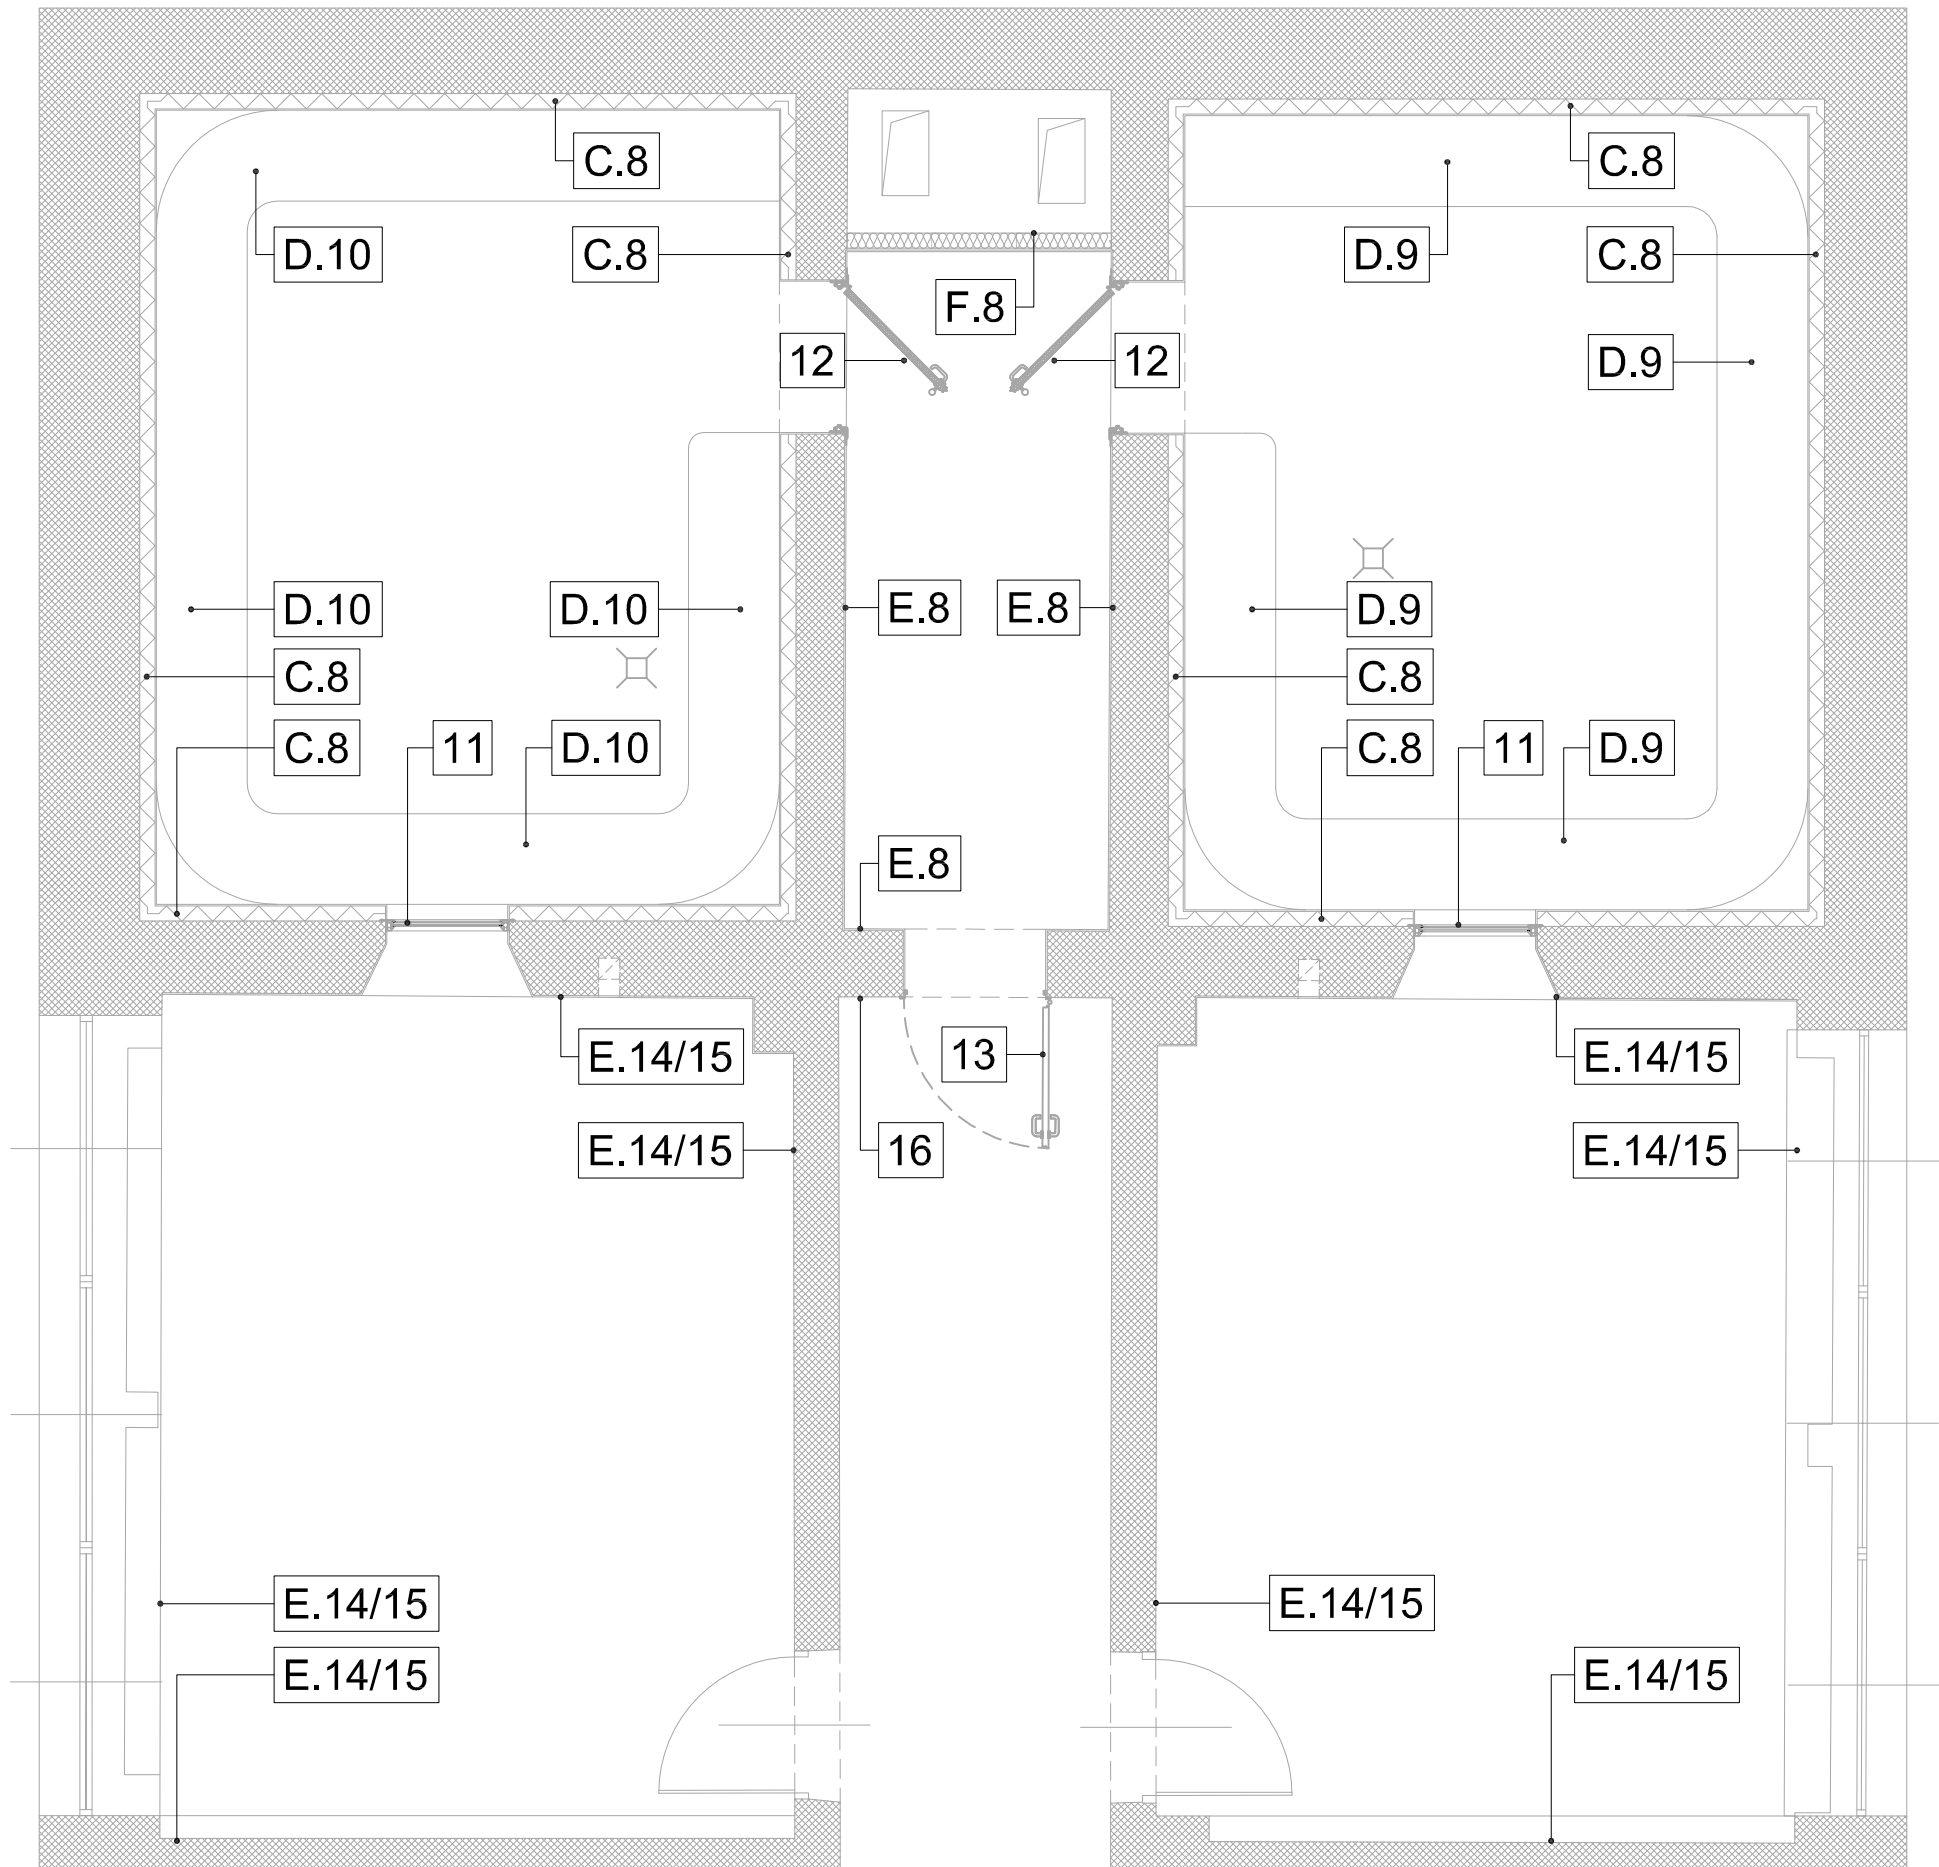

POZIOM 0

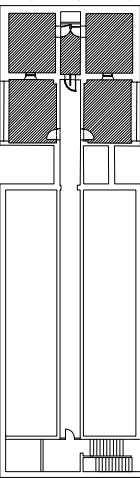


8. płytki ceramiczne 20x20 matowe
kolor biały RAL 9003
kolor szary zbliżony do RAL 7035
zaprawa fugowa w kolorze płytek
 9. mozaika ceramiczna 2,5x2,5cm matowa
lub szklana, kolor zielony zbliżony
do RAL 6002 + mozaika szara poniżej
siedziska w kolorze płytek podłogowych
zaprawa fugowa w kolorze płytek
 10. mozaika ceramiczna 2,5x2,5cm
lub szklana, kolor niebieski zbliżony
do RAL 5005 + mozaika szara poniżej
siedziska w kolorze płytek podłogowych
zaprawa fugowa w kolorze płytek
 11. ślusarka aluminiowa okienna
anoda naturalna
 12. drzwi aluminiowe, od strony kmory
płycina ze stali nierdzewnej
polerowanej, od strony przedsiionka
laminat RAL 7035
 13. drzwi laminat kolor biały RAL 9003
 14. płytki ceramiczne 60x30cm matowe do min. 150cm
grafitowe, zaprawa fugowa w kolorze płytek
 15. emulsja akrylowa kolor biały RAL 9003
 16. emulsja akrylowa kolor zbliżony do istniejącego
- C. podkład gruntujący
szybkowiążąca szpachla wyrównawcza
polistyren ekstrudowany XPS 10cm
klejony i kołkowany λ 0,035 (W/mK)
klej z siatką z włókna szklanego
warstwa uszczelniająca
elastyczna zaprawa cienkowarstwowa
- D. siedziska z polistyrenu ekstrudowanego XPS
klej z siatką z włókna szklanego
elektryczne maty grzejne w warstwie kleju
elastyczna zaprawa klejowa cienkowarstwowa
- E. podkład gruntujący
szybkowiążąca szpachla wyrównawcza
elastyczna zaprawa klejowa cienkowarstwowa
- F. wełna mineralna 10cm, ruszt systemowy CW100,
UW 100, 1x płyta GKBI 12,5mm, szpachla
- Ilość i rodzaje warstw systemowych wykończeń przegród
przyjmować według wytycznych producentów


KLIENT Centralna Stacja Ratownictwa Górniczego ul. Chorzowska 25 41-902 Bytom				
JEDNOSTKA PROJEKTOWA Architektoniczna Pracownia AP ul. Fabryczna 45 43-100 Tychy				
NAZWA Projekt remontu (modernizacji) komór klimatycznych, maszynowni i sterowni w budynku Specjalistycznego Ośrodka Badań i Porad Lekarskich				
ADRES INWESTYCJI Specjalistyczny Ośrodek Badań i Porad Lekarskich Cen-Med ul. Chorzowska 12D, 41-902 Bytom				
TREŚĆ RYSUNKU Parter - schemat wykończenia wnętrza				SKALA 1:50
PROJEKTOWAŁ mgr inż. arch. LESZEK WITAŃSKI	NR UPRAWNIENI 743/87 U.W. K-ce UPRAWNIENIA BUDOWLANE W SPECJ. ARCHITEKTONICZNEJ		PODPIS	
SPRAWDZIŁ	NR UPRAWNIENI		PODPIS	
OPRACOWAŁ mgr inż. arch. FILIP WITAŃSKI mgr inż. arch. ANNA JABŁOŃSKA-LISIŃSKA	NR UPRAWNIENI		PODPIS	
OPRACOWAŁ	NR UPRAWNIENI		PODPIS	
BRANŻA ARCHITEKTURA	ETAP -	DATA 12.2017	NR RYS. A_20	STRONA 1

- UWAGA:
1. Przed wykonaniem wszelkich elementów wykonawca zobowiązany jest do szczegółowego obmiaru na miejscu budowy.
 2. Dokumentację należy traktować łącznie tzn. wszystkie rysunki wszystkich branż wraz z częścią opisową.


ODCINEK A-B

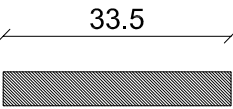



ODCINEK B-C

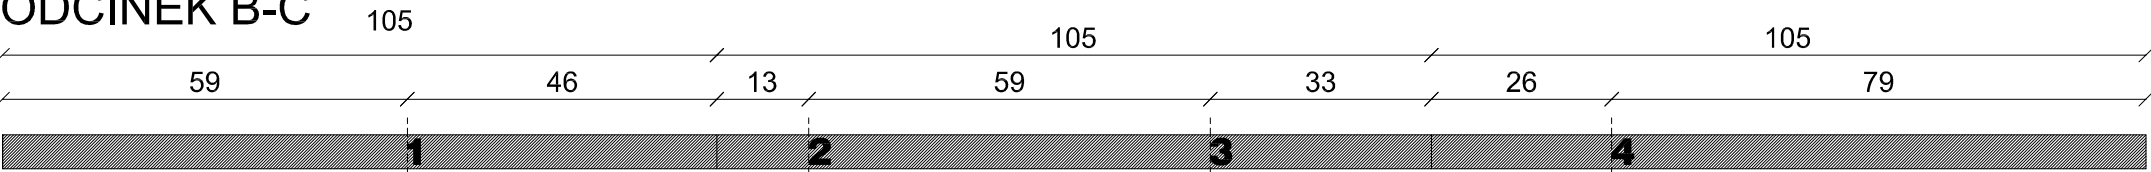


ODCINEC-D

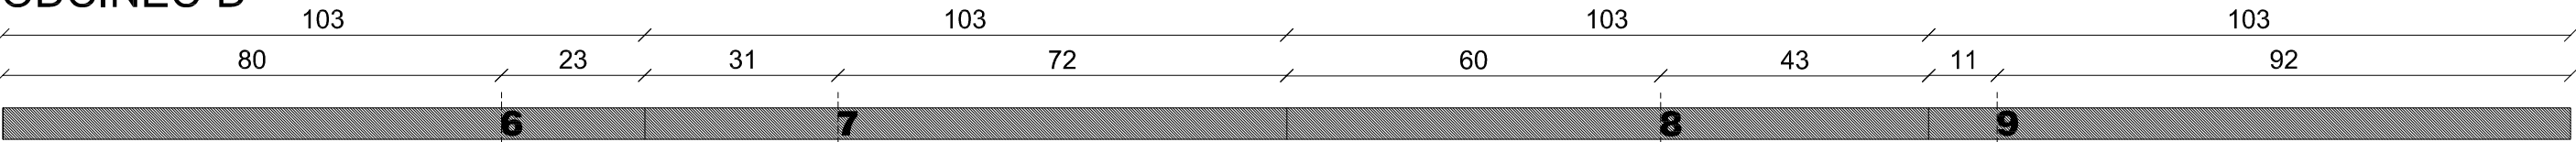


ODCINEK D-E

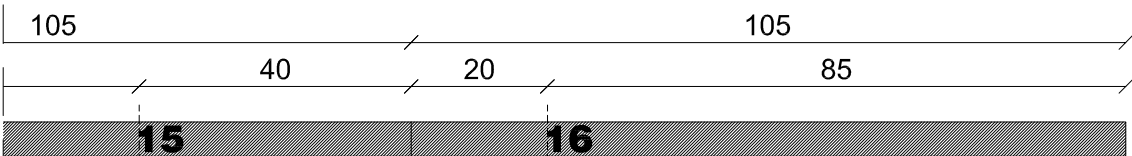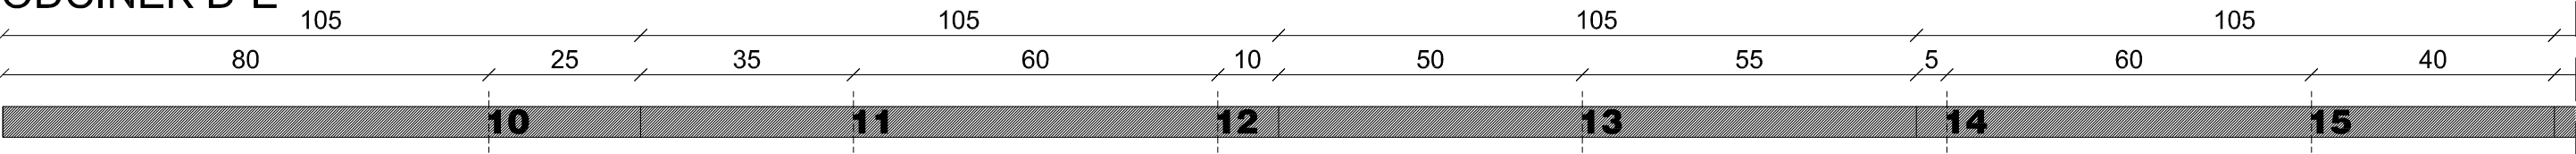

ODCINEK E-F

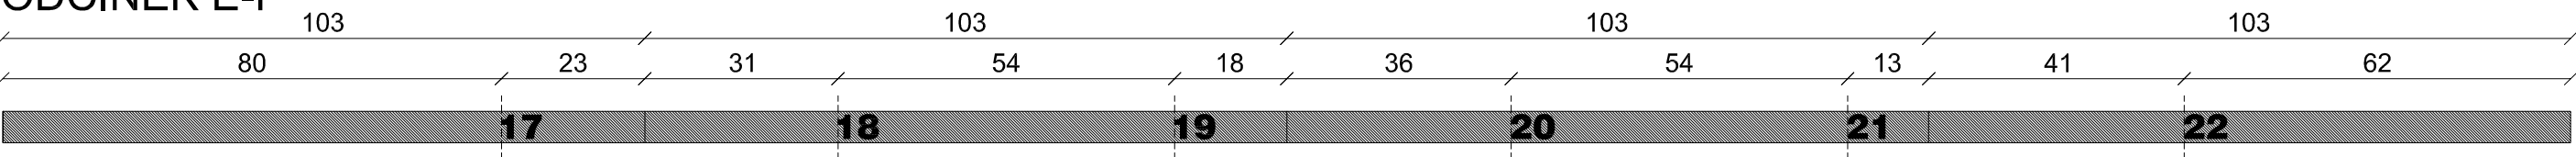

ODCINEK F-G



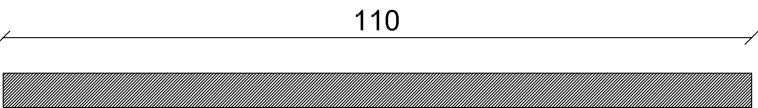


ODCINEK G-H




UWAGA:
1. Listwę z numeracją siedzisk wykonać z płaskownika 50x5mm ze stali nierdzewnej szczotkowanej, podzielonego na odcinki.
2. Płaskownik wkleić w ścianę pomiędzy płytki ceramiczne i zlicować z powierzchnią płytek.
3. Na listwie wygrawerować cyfrowo kolejne numery siedzisk od 1 do 22 w każdej komorze z osobna. Wysokość cyfr 40mm.

UWAGA:
1. Przed wykonaniem wszelkich elementów wykonawca zobowiązany jest do szczegółowego obmiaru na miejscu budowy.
2. Dokumentację należy traktować łącznie tzn. wszystkie rysunki wszystkich branż wraz z częścią opisową.

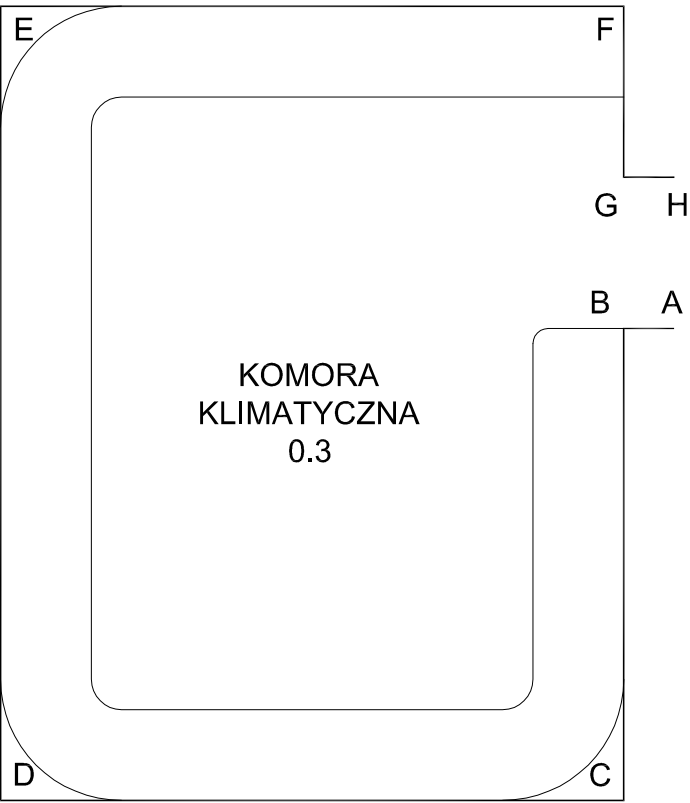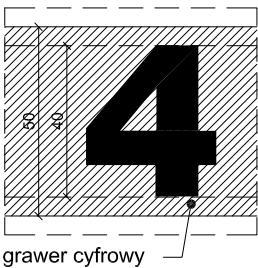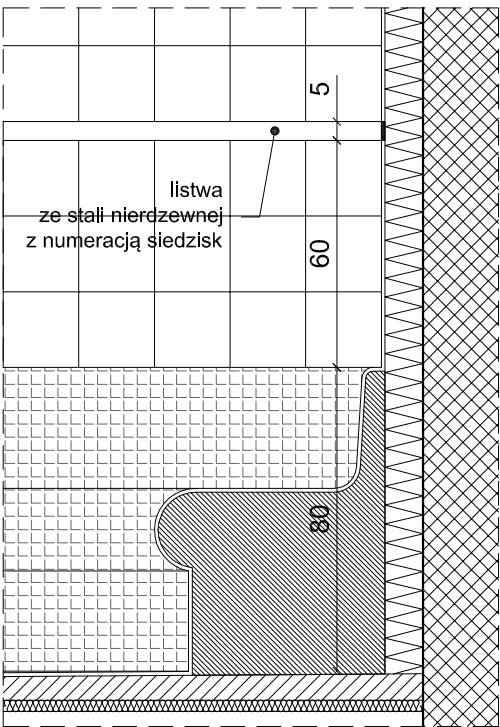


POZIOM 0

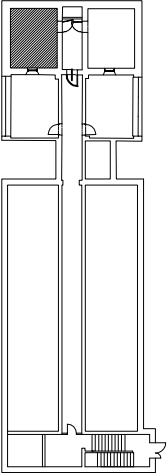


KLIENT Centralna Stacja Ratownictwa Górniczego ul. Chorzowska 25 41-902 Bytom				
JEDNOSTKA PROJEKTOWA Architektoniczna Pracownia AP ul. Fabryczna 45 43-100 Tychy				
NAZWA Projekt remontu (modernizacji) komór klimatycznych, maszynowni i sterowni w budynku Specjalistycznego Ośrodka Badań i Porad Lekarskich				
ADRES INWESTYCJI Specjalistyczny Ośrodek Badań i Porad Lekarskich Cen-Med ul. Chorzowska 12D, 41-902 Bytom				
TREŚĆ RYSUNKU Parter-listwa z numeracją siedzisk, komora 0.3			SKALA 1:10, 1:20	
PROJEKTOWAŁ mgr inż. arch. LESZEK WITAŃSKI	NR UPRAWNIENI 743/87 U.W. K-ce UPRAWNIENIA BUDOWLANE W SPECJ. ARCHITEKTONICZNEJ		PODPIS	
SPRAWDZIŁ	NR UPRAWNIENI		PODPIS	
OPRACOWAŁ mgr inż. arch. FILIP WITAŃSKI mgr inż. arch. ANNA JABŁOŃSKA-LISIŃSKA	NR UPRAWNIENI		PODPIS	
OPRACOWAŁ	NR UPRAWNIENI		PODPIS	
BRANŻA ARCHITEKTURA	ETAP -	DATA 12.2017	NR RYS. A_21	STRONA 1


ODCINEK K-L

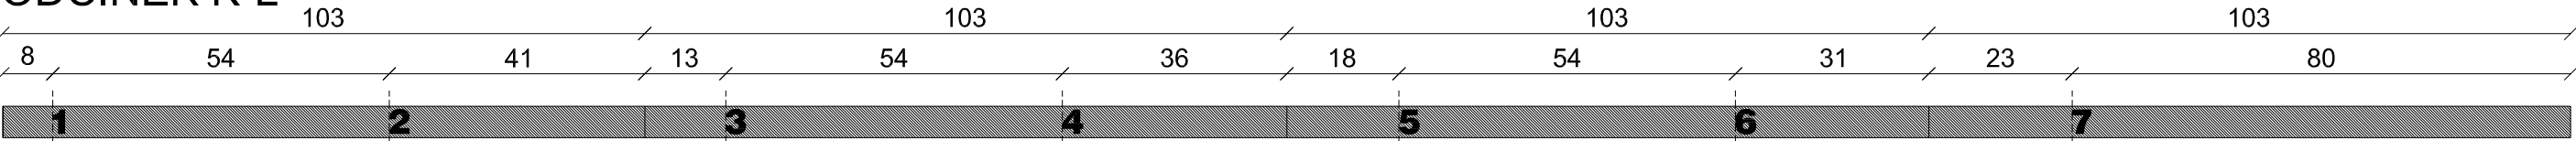


ODCINEK L-M

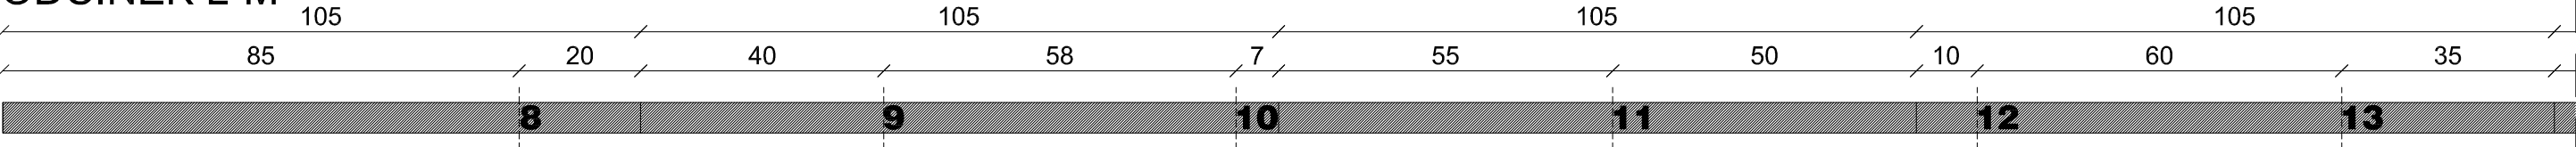


ODCINEK J-K

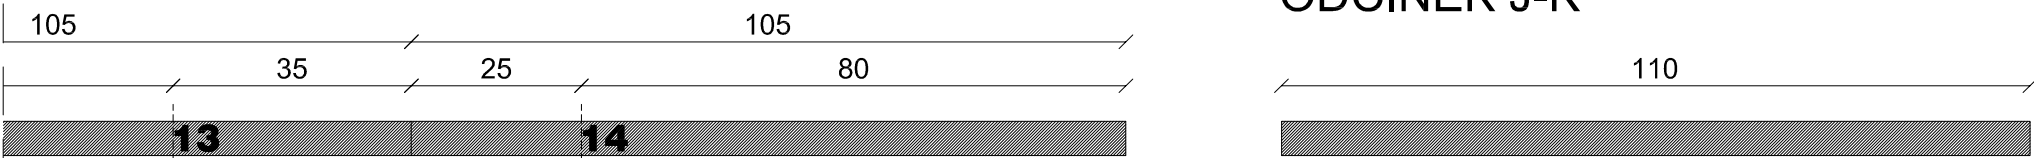


ODCINEK M-N

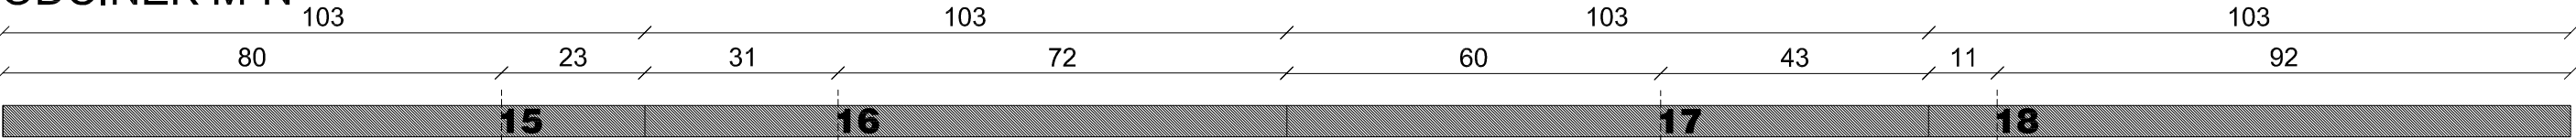


ODCINEK N-O

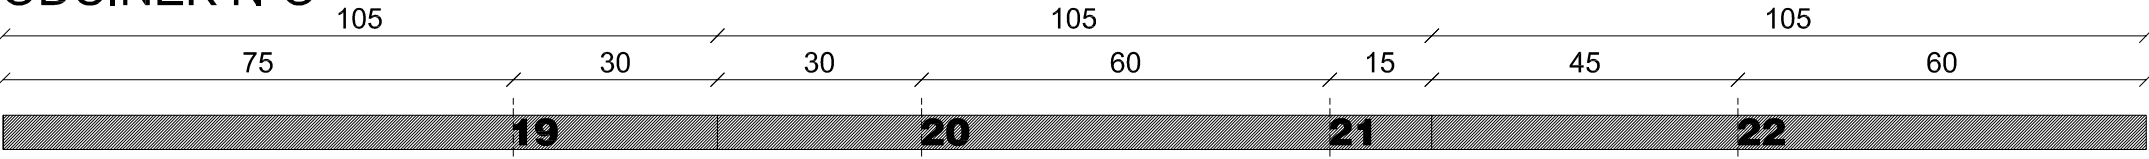

ODCINEK O-P



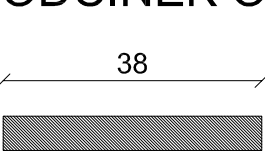


ODCINEK I-J

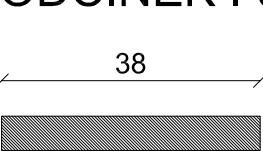


UWAGA:
1. Listwę z numeracją siedzisk wykonać z płaskownika 50x5mm ze stali nierdzewnej szczotkowanej, podzielonego na odcinki.
2. Płaskownik wkleić w ścianę pomiędzy płytki ceramiczne i zlicować z powierzchnią płytek.
3. Na listwie wygrawerować cyfrowo kolejne numery siedzisk od 1 do 22 w każdej komorze z osobna. Wysokość cyfr 40mm.

UWAGA:
1. Przed wykonaniem wszelkich elementów wykonawca zobowiązany jest do szczegółowego obmiaru na miejscu budowy.
2. Dokumentację należy traktować łącznie tzn. wszystkie rysunki wszystkich branż wraz z częścią opisową.

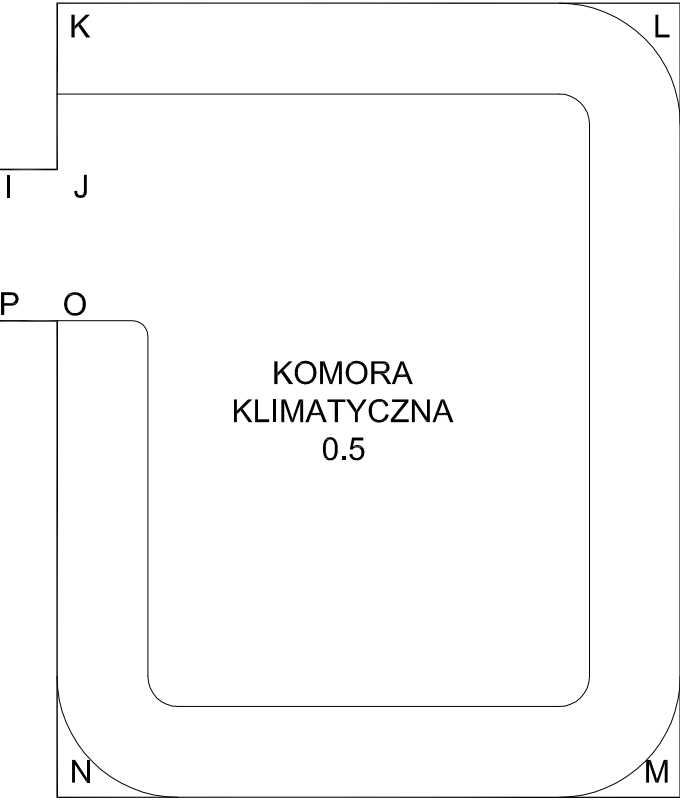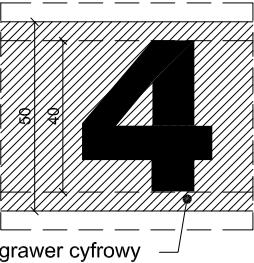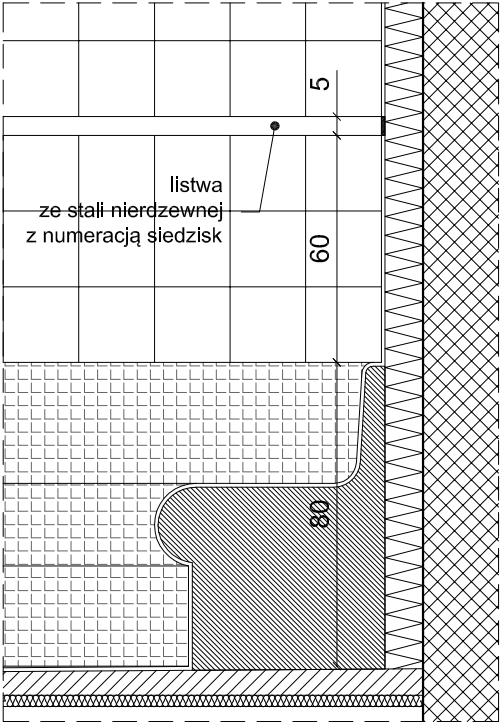

POZIOM 0

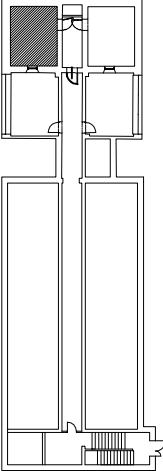

KLIENT Centralna Stacja Ratownictwa Górniczego ul. Chorzowska 25 41-902 Bytom				
JEDNOSTKA PROJEKTOWA Architektoniczna Pracownia AP ul. Fabryczna 45 43-100 Tychy				
NAZWA Projekt remontu (modernizacji) komór klimatycznych, maszynowni i sterowni w budynku Specjalistycznego Ośrodka Badań i Porad Lekarskich				
ADRES INWESTYCJI Specjalistyczny Ośrodek Badań i Porad Lekarskich Cen-Med ul. Chorzowska 12D, 41-902 Bytom				
TREŚĆ RYSUNKU Parter-listwa z numeracją siedzisk, komora 0.5				SKALA 1:10, 1:20
PROJEKTOWAŁ mgr inż. arch. LESZEK WITAŃSKI	NR UPRAWNIENI 743/87 U.W. K-ce UPRAWNIENIA BUDOWLANE W SPECJ. ARCHITEKTONICZNEJ		PODPIS	
SPRAWDZIŁ	NR UPRAWNIENI		PODPIS	
OPRACOWAŁ mgr inż. arch. FILIP WITAŃSKI mgr inż. arch. ANNA JABŁOŃSKA-LISIŃSKA	NR UPRAWNIENI		PODPIS	
OPRACOWAŁ	NR UPRAWNIENI		PODPIS	
BRANŻA ARCHITEKTURA	ETAP -	DATA 12.2017	NR RYS. A_22	STRONA 1