

1-1

- plytki ceramiczne 60x30cm / farba

elastyczna zaprawa cienkowarstwowa

szybkowiążąca szpachla wyrównawcza

podkład gruntujący


istniejący mur
- plytki gresowe 30x30

elastyczna zaprawa klejowa cienkowarstw.

szybkowiążąca szpachla wyrównawcza

podkład gruntujący

istniejący strop

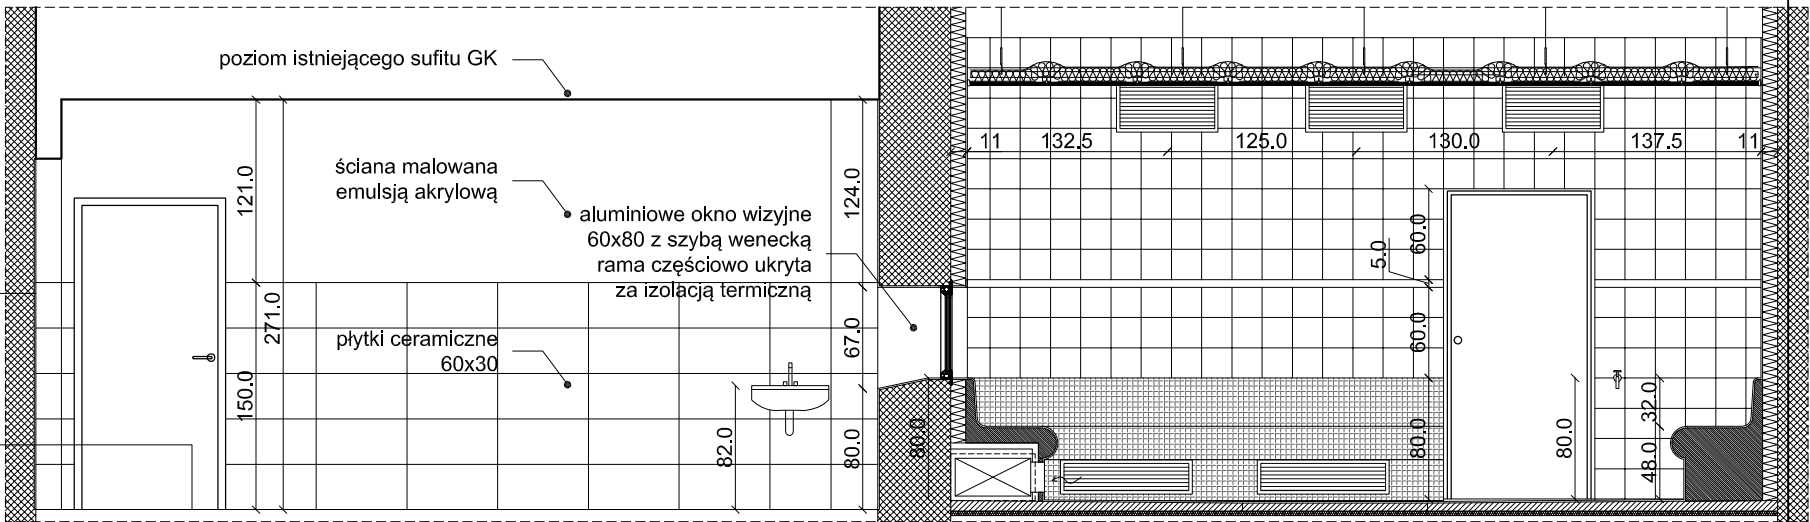

ruszt z hydroprofilu w klasie C4 nie widoczny od spodu sufitu
wełna mineralna układana nad rusztem gr. 10cm
laminowane płyty z wełny mineralnej 60x60cm gr. 2cm
układane pomiędzy rusztem sufitu
szczelny sufit metalowy z płyt aluminiowych pełnych 60x60cm
z ukrytym sposobem montażu

A-A

- plytki ceramiczne 20x20

elastyczna zaprawa cienkowarstwowa

elastyczna zaprawa uszczelniająca

dwuskładnikowa

klej z siatką z włókna szklanego

polistyren ekstrudowany XPS 10cm

klejony i kołkowany λ 0,035 (W/mK)

szybkowiążąca szpachla wyrównawcza

podkład gruntujący

istniejący mur
- plytki gresowe 30x30 lub 20x20

elastyczna zaprawa klejowa cienkowarstw.

elektryczne maty grzejne w warstwie kleju

elastyczna zaprawa uszczelniająca

dwuskładnikowa


wylewka cementowa w spadku 5-7cm

folia PE

polistyren ekstrudowany XPS min. 3cm

λ 0,033 (W/mK)

istniejący strop

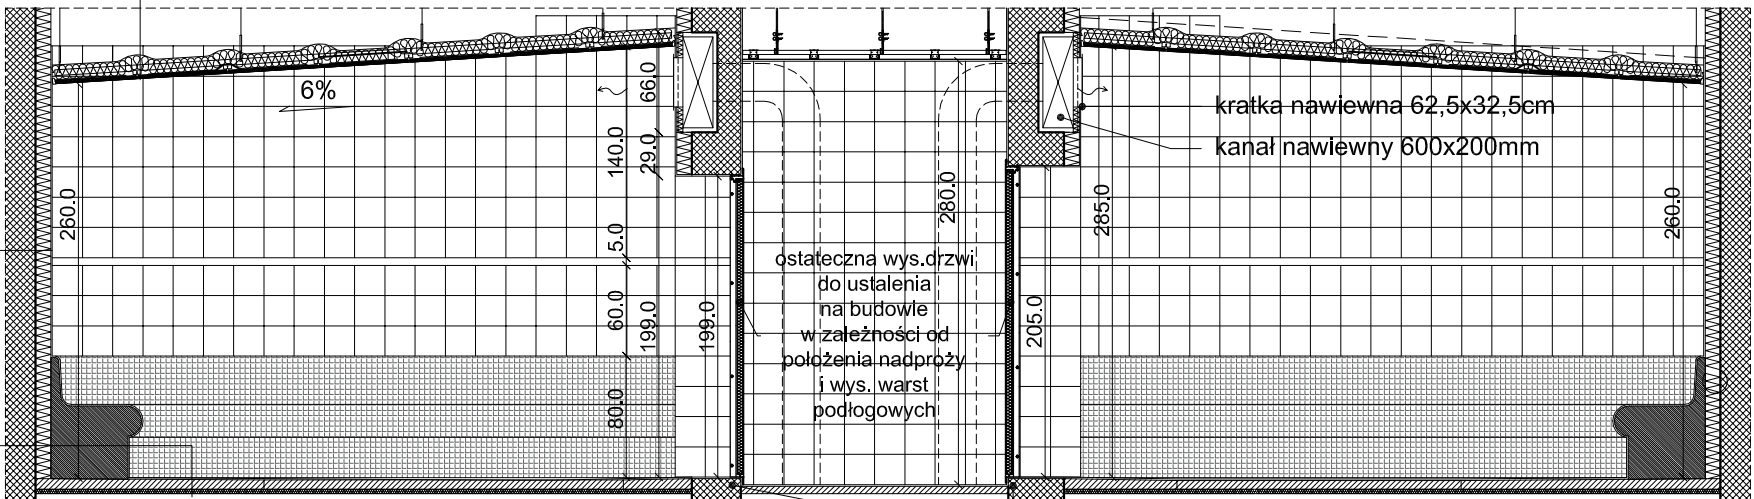

jeżeli pozwoli na to układ warstw posadzkowych w komorach, należy zlikwidować progi w drzwiach komór

B-B

układane pomiędzy rusztem sufitu
szczelny sufit metalowy z płyt aluminiowych pełnych 60x60cm
z ukrytym sposobem montażu

- plytki ceramiczne 20x20

elastyczna zaprawa cienkowarstwowa

elastyczna zaprawa uszczelniająca

dwuskładnikowa

klej z siatką z włókna szklanego

polistyren ekstrudowany XPS 10cm

klejony i kołkowany λ 0,035 (W/mK)

szybkowiążąca szpachla wyrównawcza

podkład gruntujący

istniejący mur
- plytki gresowe 30x30 lub 20x20

elastyczna zaprawa klejowa cienkowarstw.

elektryczne maty grzejne w warstwie kleju

elastyczna zaprawa uszczelniająca

dwuskładnikowa


wylewka cementowa w spadku 5-7cm

folia PE


polistyren ekstrudowany XPS min. 3cm

λ 0,033 (W/mK)

istniejący strop

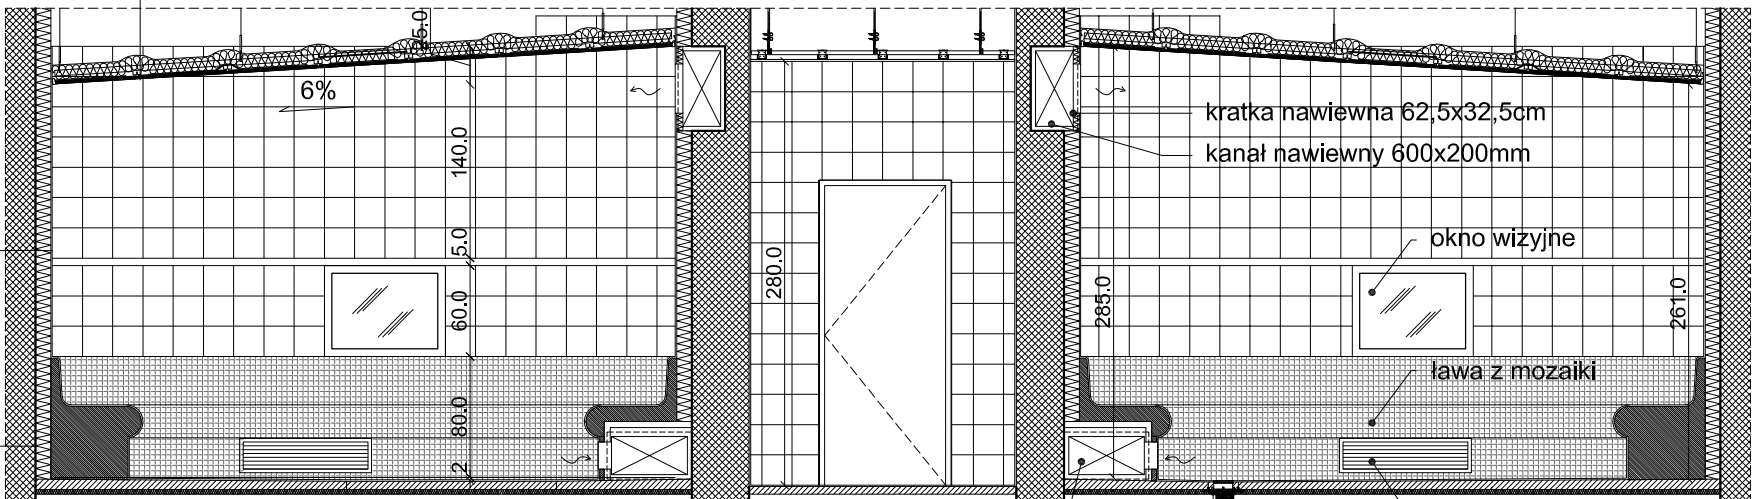

POZIOM 0

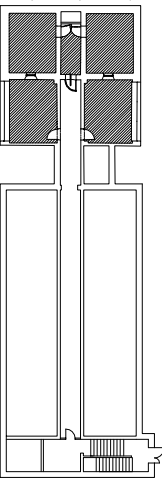

- Uwaga
- poziom montażu nowego sufitu oraz położenie stropu nad pomieszczeniem do określenia po demontażu istniejących sufitów
 - ostateczna grubość warstw posadzkowych do określenia na budowie po skuciu istniejącej posadzki
 - wymiary mierzone od poziomu posadzki na wejściu do komory bez uwzględnienia nachylenia posadzki

UWAGA:

1. Przed wykonaniem wszelkich elementów wykonawca zobowiązany jest do szczegółowego obmiaru na miejscu budowy.
2. Dokumentację należy traktować łącznie tzn. wszystkie rysunki wszystkich branż wraz z częścią opisową.

KLIENT Centralna Stacja Ratownictwa Górniczego ul. Chorzowska 25 41-902 Bytom				
JEDNOSTKA PROJEKTOWA Architektoniczna Pracownia AP ul. Fabryczna 45 43-100 Tychy				
NAZWA Projekt remontu (modernizacji) komór klimatycznych, maszynowni i sterowni w budynku Specjalistycznego Ośrodka Badań i Porad Lekarskich				
ADRES INWESTYCJI Specjalistyczny Ośrodek Badań i Porad Lekarskich Cen-Med ul. Chorzowska 12D, 41-902 Bytom				
TREŚĆ RYSUNKU Parter - przekroje			SKALA 1:50	
PROJEKTOWAŁ mgr inż. arch. LESZEK WITAŃSKI		NR UPRAWNIEN 743/87 U.W. K-ce UPRAWNIENIA BUDOWLANE W SPECJ. ARCHITEKTONICZNEJ		PODPIS
SPRAWDZIŁ		NR UPRAWNIEN		PODPIS
OPRACOWAŁ mgr inż. arch. FILIP WITAŃSKI mgr inż. arch. ANNA JABŁOŃSKA-LISIŃSKA		NR UPRAWNIEN		PODPIS
OPRACOWAŁ		NR UPRAWNIEN		PODPIS
BRANŻA ARCHITEKTURA	ETAP -	DATA 12.2017	NR RYS. A_07	STRONA 1